


Résidence l'Ecrin



SARL LA BRISE

PLAN DE VENTE



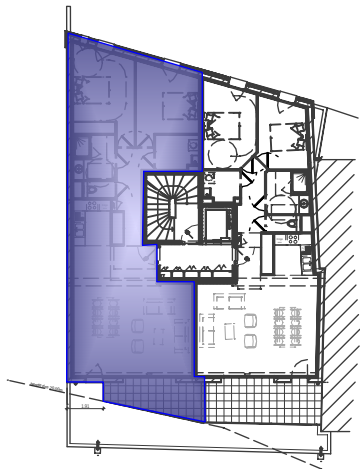


BATIMENT	ETAGE	LOGEMENT
	1er ETAGE	T3 n°1.2

SURFACES HABITABLES		
. Salon / Repas	34,74	m ²
. Cuisine	4,75	m ²
. Office	4,05	m ²
. Entrée	4,45	m ²
. Chambre 1	14,63	m ²
. Chambre 2	11,92	m ²
. Wc	1,51	m ²
. Toilette	5,18	m ²
. Degt / placard	7,83	m ²
TOTAL	89,06	m²
Annexes		
. Terrasse	8,26	m ²

ANNEXES
Place de stationnement.....
PRIX
Le 14 Novembre 2018

ARCHITECTES: Denis GUIOLET & Matthieu BELBEOC'H

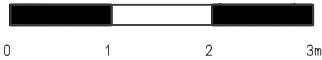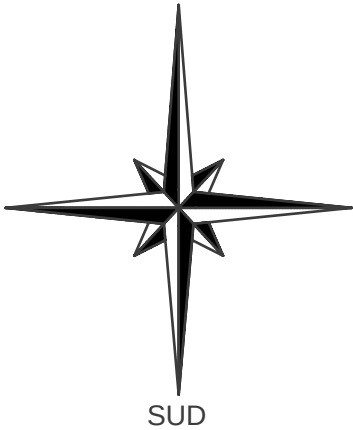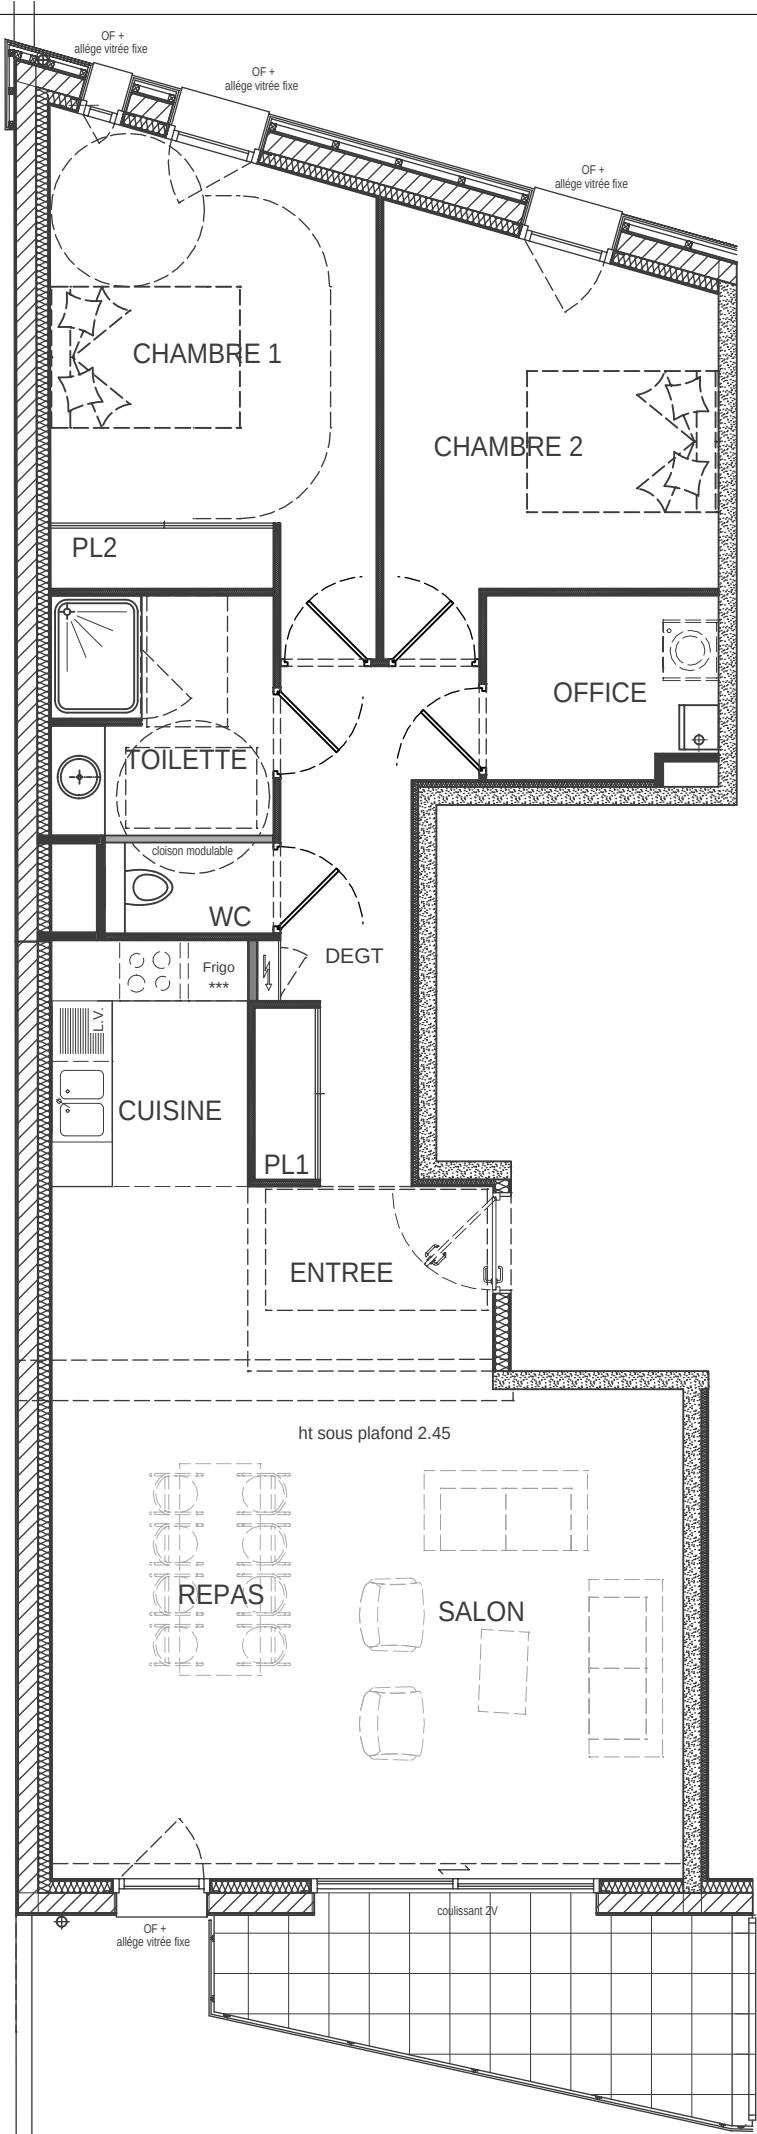


Le mobilier et l'électroménager ne sont pas fournis. La S.C.I. se réserve la possibilité d'apporter des modifications de dimensions libres et d'équipements, en fonction des contraintes techniques de construction. Les retombées, soffites, faux-plafonds et canalisations ne sont pas tous représentés. L'aménagement des espaces verts est donné à titre indicatif, la S.C.I. se réserve la possibilité d'y apporter des modifications (escaliers, différences de niveaux)

Résidence l'Ecrin



SARL LA BRISE

PLAN DE VENTE


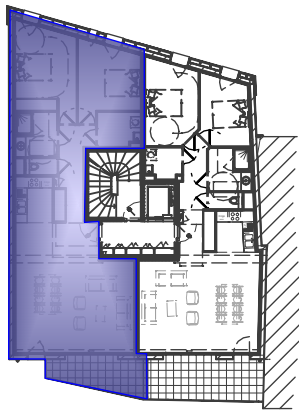


BATIMENT	ETAGE	LOGEMENT
	2ème ETAGE	T3 n°2.2

SURFACES HABITABLES		
. Salon / Repas	34,74	m ²
. Cuisine	4,75	m ²
. Office	4,05	m ²
. Entrée	4,45	m ²
. Chambre 1	14,63	m ²
. Chambre 2	11,92	m ²
. Wc	1,51	m ²
. Toilette	5,18	m ²
. Degt / placard	7,83	m ²
TOTAL	89,06	m ²
Annexes		
. Terrasse	8,26	m ²

ANNEXES
Place de stationnement.....
PRIX
Le 14 Novembre 2018

ARCHITECTES: Denis GUIOLET & Matthieu BELBEOC'H

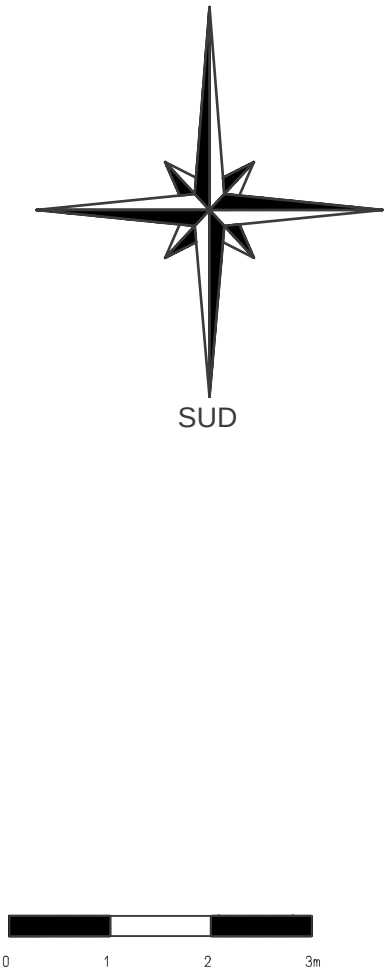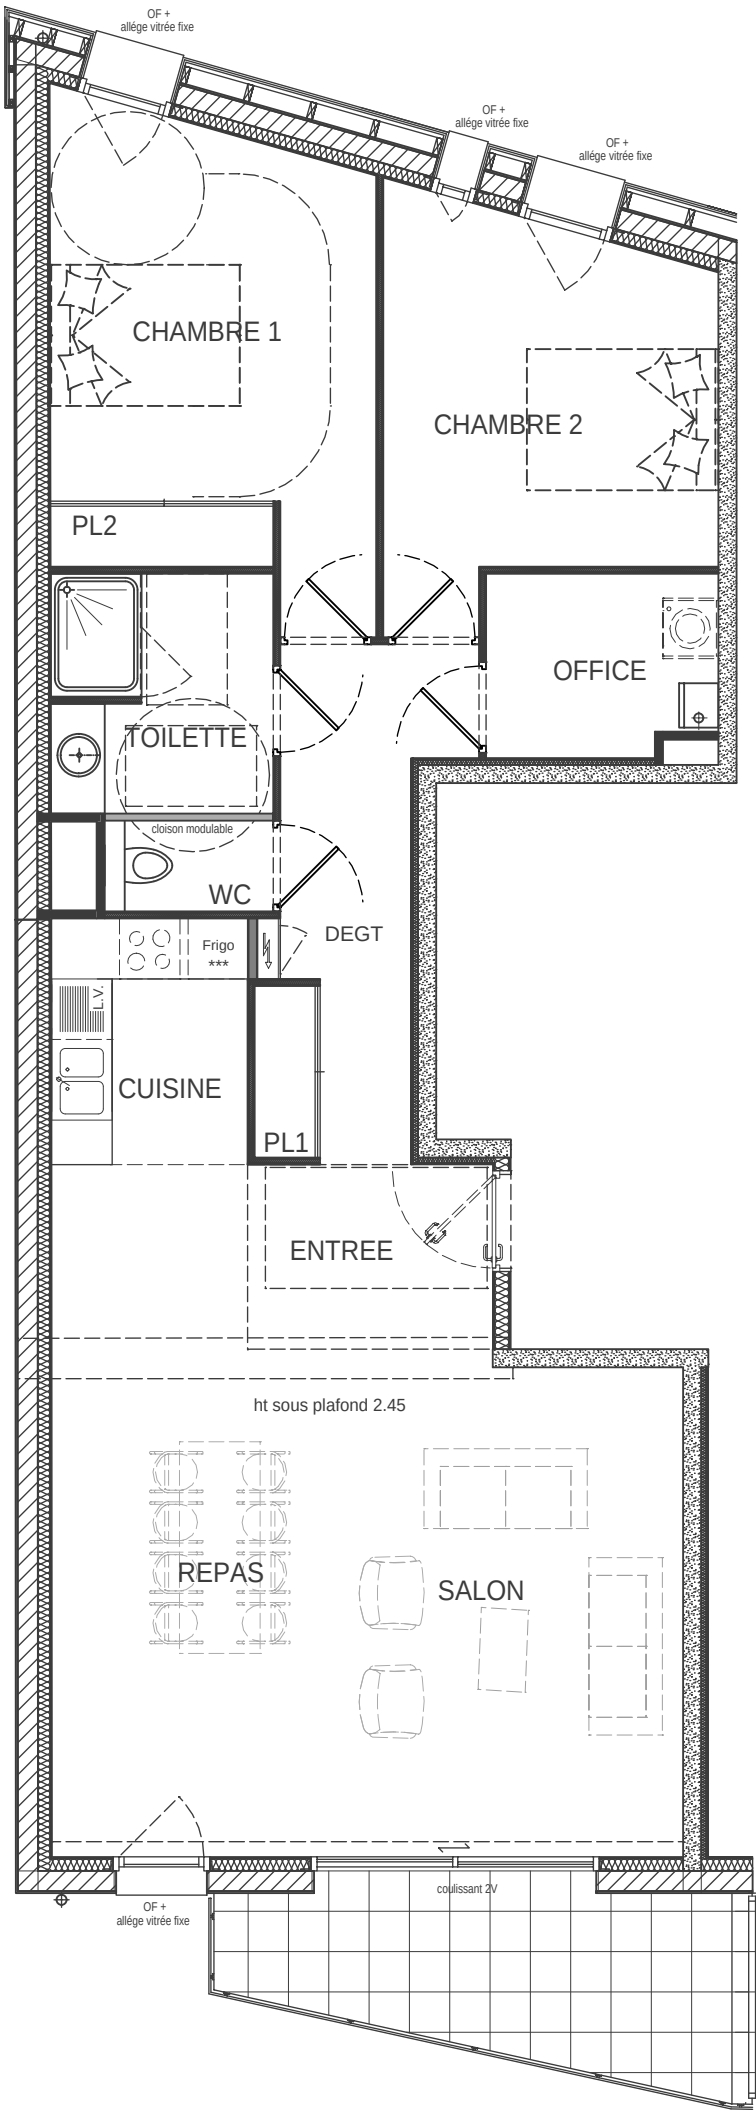


Le mobilier et l'électroménager ne sont pas fournis. La S.C.I. se réserve la possibilité d'apporter des modifications de dimensions libres et d'équipements, en fonction des contraintes techniques de construction. Les retombées, soffites, faux-plafonds et canalisations ne sont pas tous représentés. L'aménagement des espaces verts est donné à titre indicatif, la S.C.I. se réserve la possibilité d'y apporter des modifications (escaliers, différences de niveaux)

Résidence l'Ecrin



SARL LA BRISE




PLAN DE VENTE

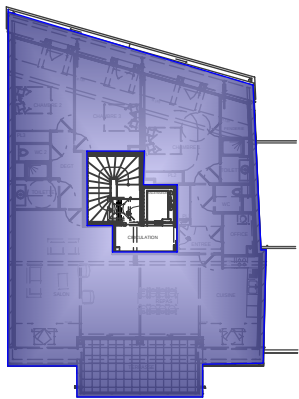

BATIMENT	ETAGE	LOGEMENT
	4 ^{ème} ETAGE	T3 n°4.1

SURFACES HABITABLES		UTILES
. Salon / Repas	55,50 m ²	60,86 m ²
. Cuisine	7,31 m ²	9,28 m ²
. Office	3,53 m ²	3,53 m ²
. Entrée / placard	7,44 m ²	7,44 m ²
. Chambre 1 / penderie	18,38 m ²	23,17 m ²
. Toilette 2	3,53 m ²	3,53 m ²
. Wc	2,31 m ²	2,31 m ²
. Chambre 2	12,80 m ²	15,09 m ²
. Chambre 3	12,92 m ²	15,55 m ²
. Wc	1,66 m ²	1,66 m ²
. Toilette	4,67 m ²	4,67 m ²
. Degt	5,52 m ²	5,52 m ²
TOTAL	135,57 m²	152,61 m²
Annexes		
. Terrasse	16,08 m ²	

ANNEXES
Place de stationnement.....
PRIX
Le 14 Novembre 2018

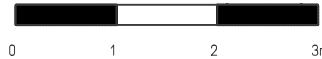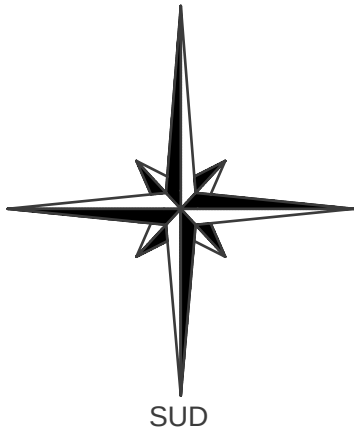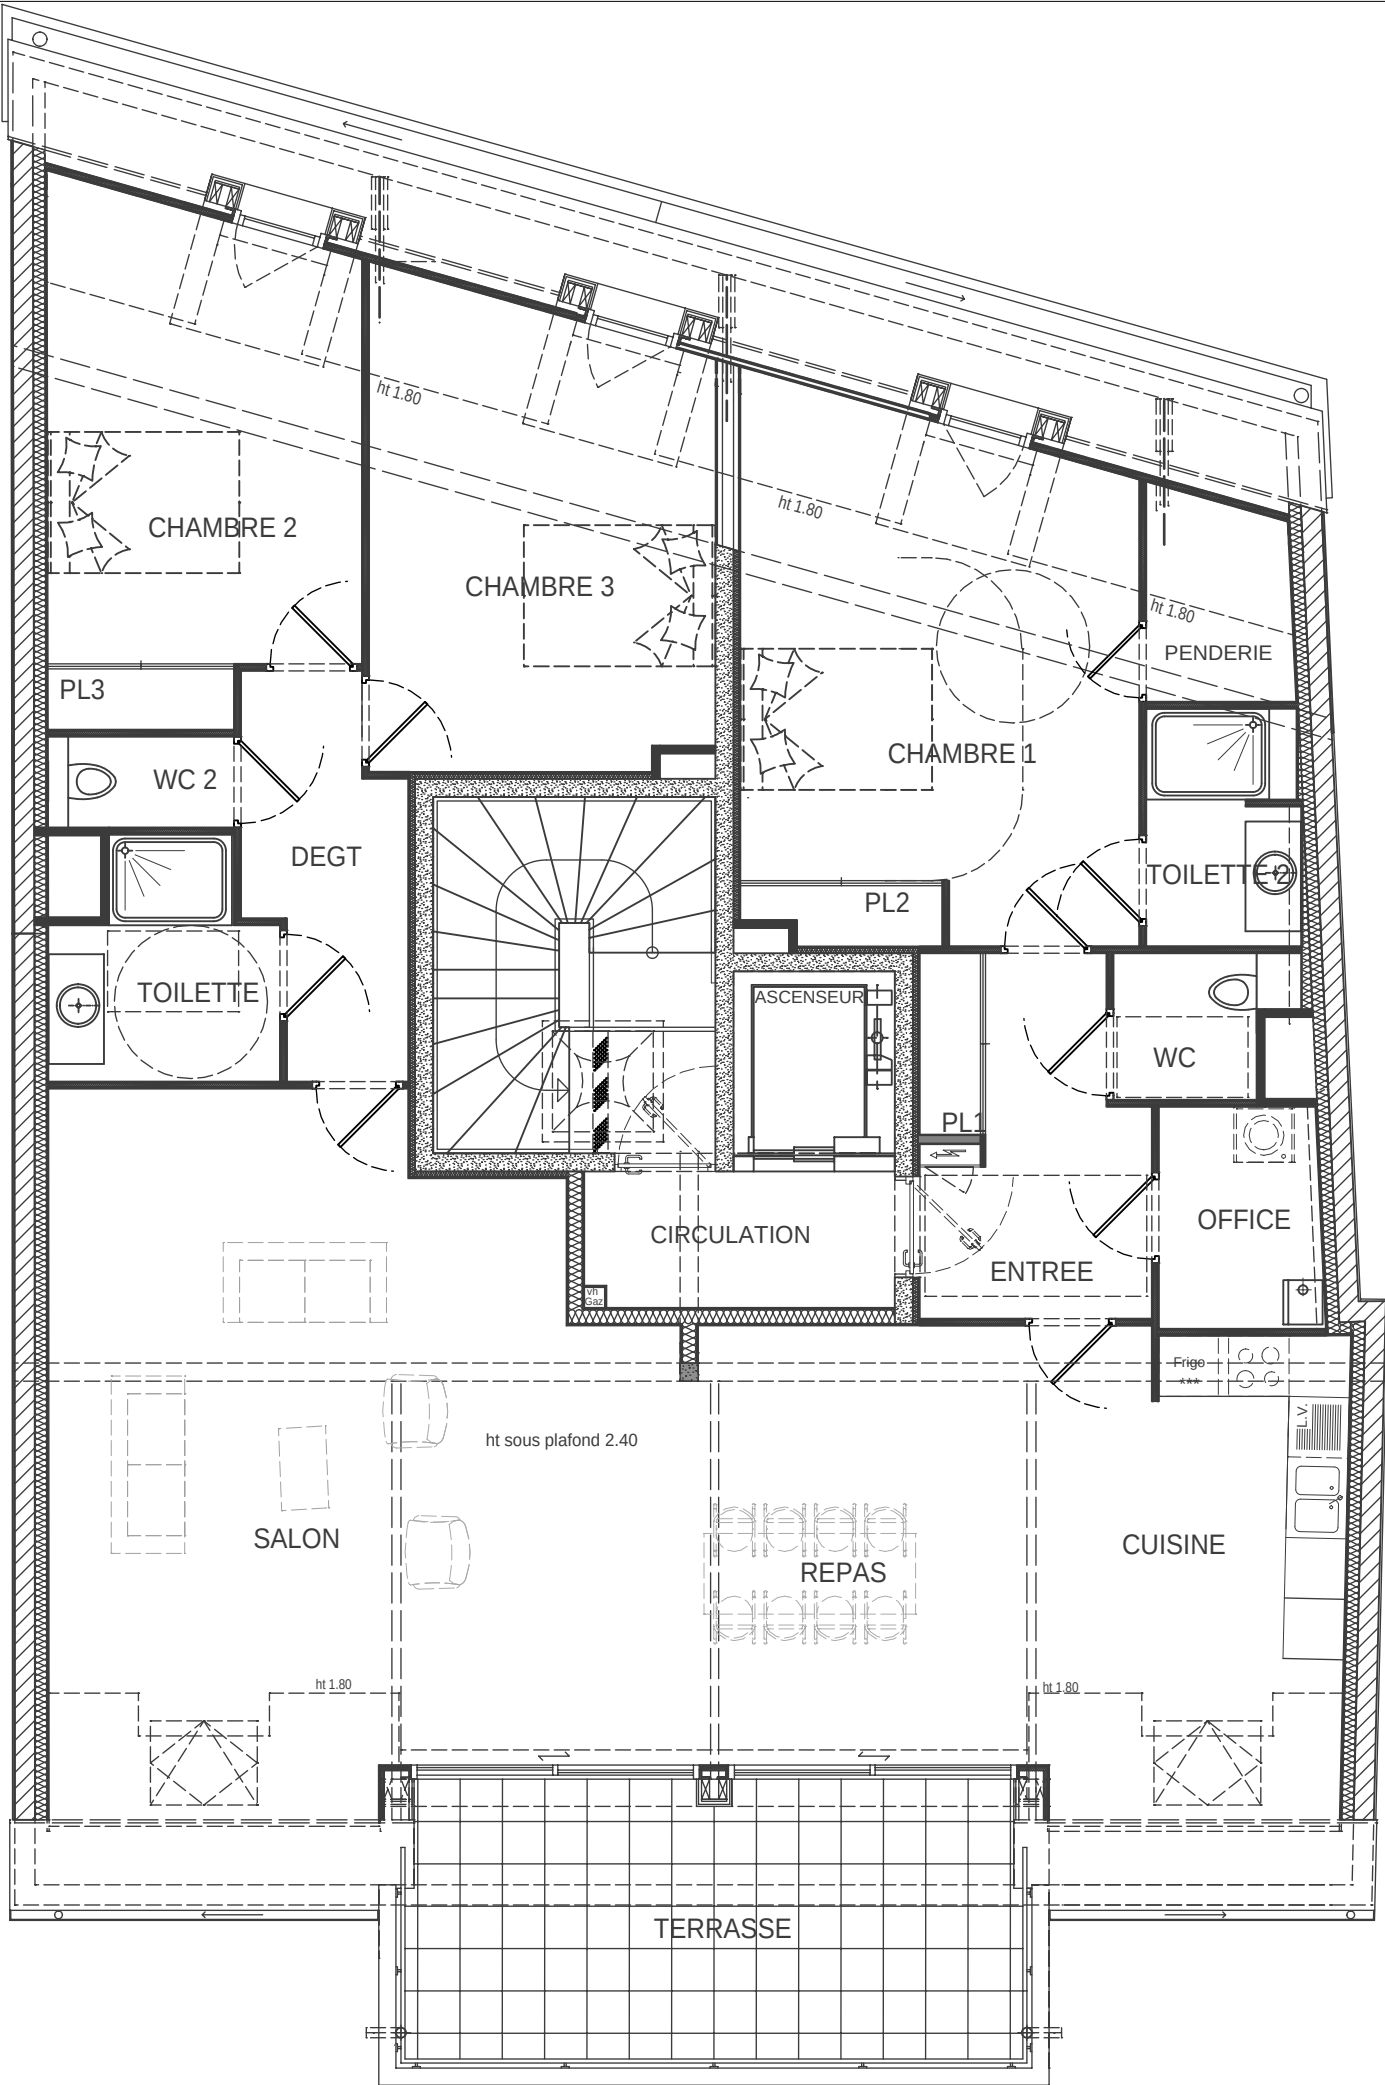


Résidence l'Ecrin



SARL LA BRISE

PLAN DE VENTE

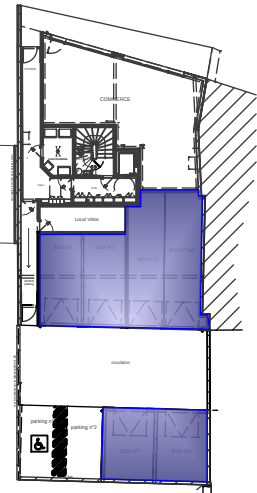

BATIMENT	ETAGE	LOGEMENT

REZ DE CHAUSSEE	
STATIONNEMENT	
. BOX n°1	19,59 m²
. BOX n°2	19,85 m²
. BOX n°3	24,78 m²
. BOX n°4/5	26,09 m²
. BOX n°6	17,91 m²
. BOX n°7	17,46 m²
ANNEXES	
Place de stationnement.....	
PRIX	
Le 14 Novembre 2018	

