
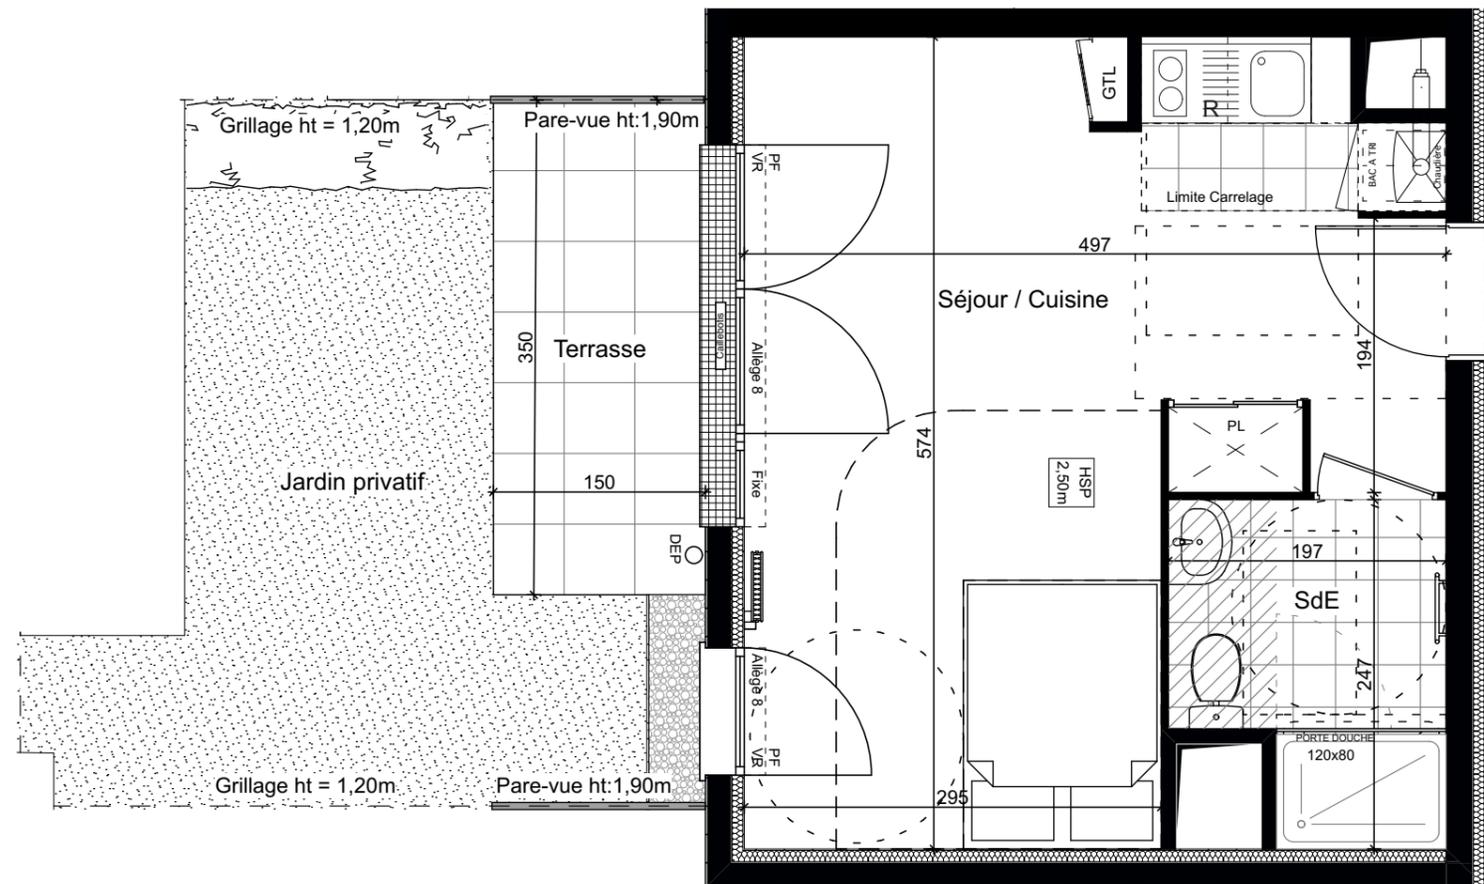


**SCCV BOIS D'ARCY  
JEAN JAURÈS**

**WOOD ARCY**

70 / 70bis avenue Jean Jaurès  
78390 BOIS D'ARCY

RDC - Bâtiment B  
Appartement n° B001  
Studio, RDC

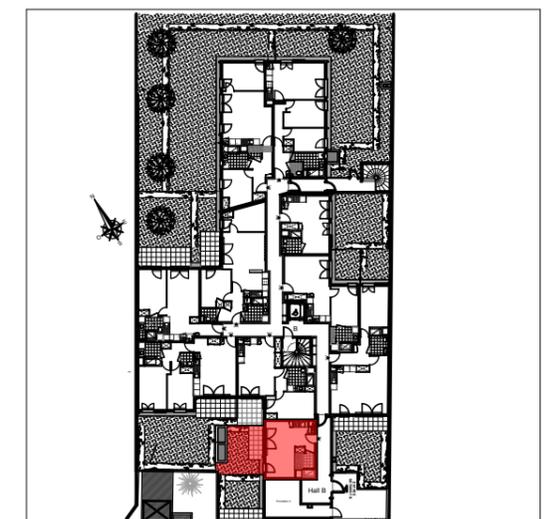

Pièces	Surface habitable
Séjour / Cuisine	22,75 m <sup>2</sup>
Salle d'eau	4,25 m <sup>2</sup>
<b>TOTAL</b>	<b>27,00 m<sup>2</sup></b>

Extérieur	Surface
Terrasse	5,25 m <sup>2</sup>
Jardin	14,40 m <sup>2</sup>
<b>TOTAL</b>	<b>19,65 m<sup>2</sup></b>

NOTA: La surface des placards est incluse dans celles des pièces attenantes.  
Le mobilier est représenté à titre indicatif.

- PL: Placard
- VR: Volet roulant
- VB: Volet battant
- PF: Porte-fenêtre
- F: Fenêtre
- GTL: Tableau électrique
- DEP: Descente d'eau pluviale
- GC: Garde-corps
- Dgt: Dégagement
- Rgt: Rangement
- LL: Lave-linge
- LV: Lave-vaisselle
- R: Réfrigérateur
- Cui: Cuisson
- TP: Trop plein

- Soffite
- Bande stérile

Signature SCCV BOIS D'ARCY JEAN JAURÈS : \_\_\_\_\_

Signature ACQUÉREUR : \_\_\_\_\_






NOTA : Ces plans ne sont pas des plans d'exécution. Des modifications peuvent être apportées à ce plan en fonction des nécessités techniques et administratives lors de la réalisation notamment pour les dimensions libres, les positions de baies, équipements et hauteurs sous plafonds. Les surfaces données sont approximatives. Les retombées, soffites, faux plafonds, emplacement des équipements sont figurés à titre indicatif. Les surfaces habitables sont conformes au décret du 23 mars 1997 (art.4.1).

SCCV BOIS D'ARCY  
JEAN JAURÈS

WOOD ARCY

70 / 70bis avenue Jean Jaurès  
78390 BOIS D'ARCY

RDC - Bâtiment B  
Appartement n° B006  
3 pièces, RDC

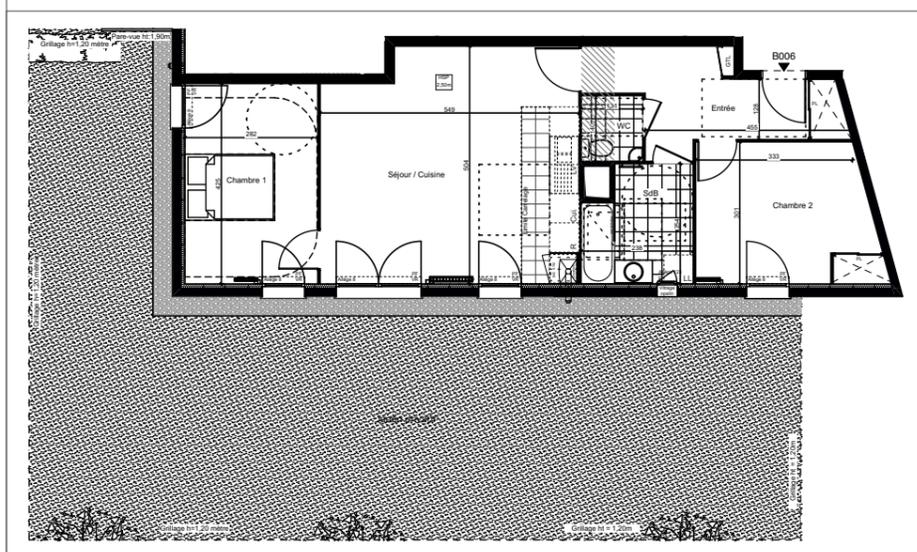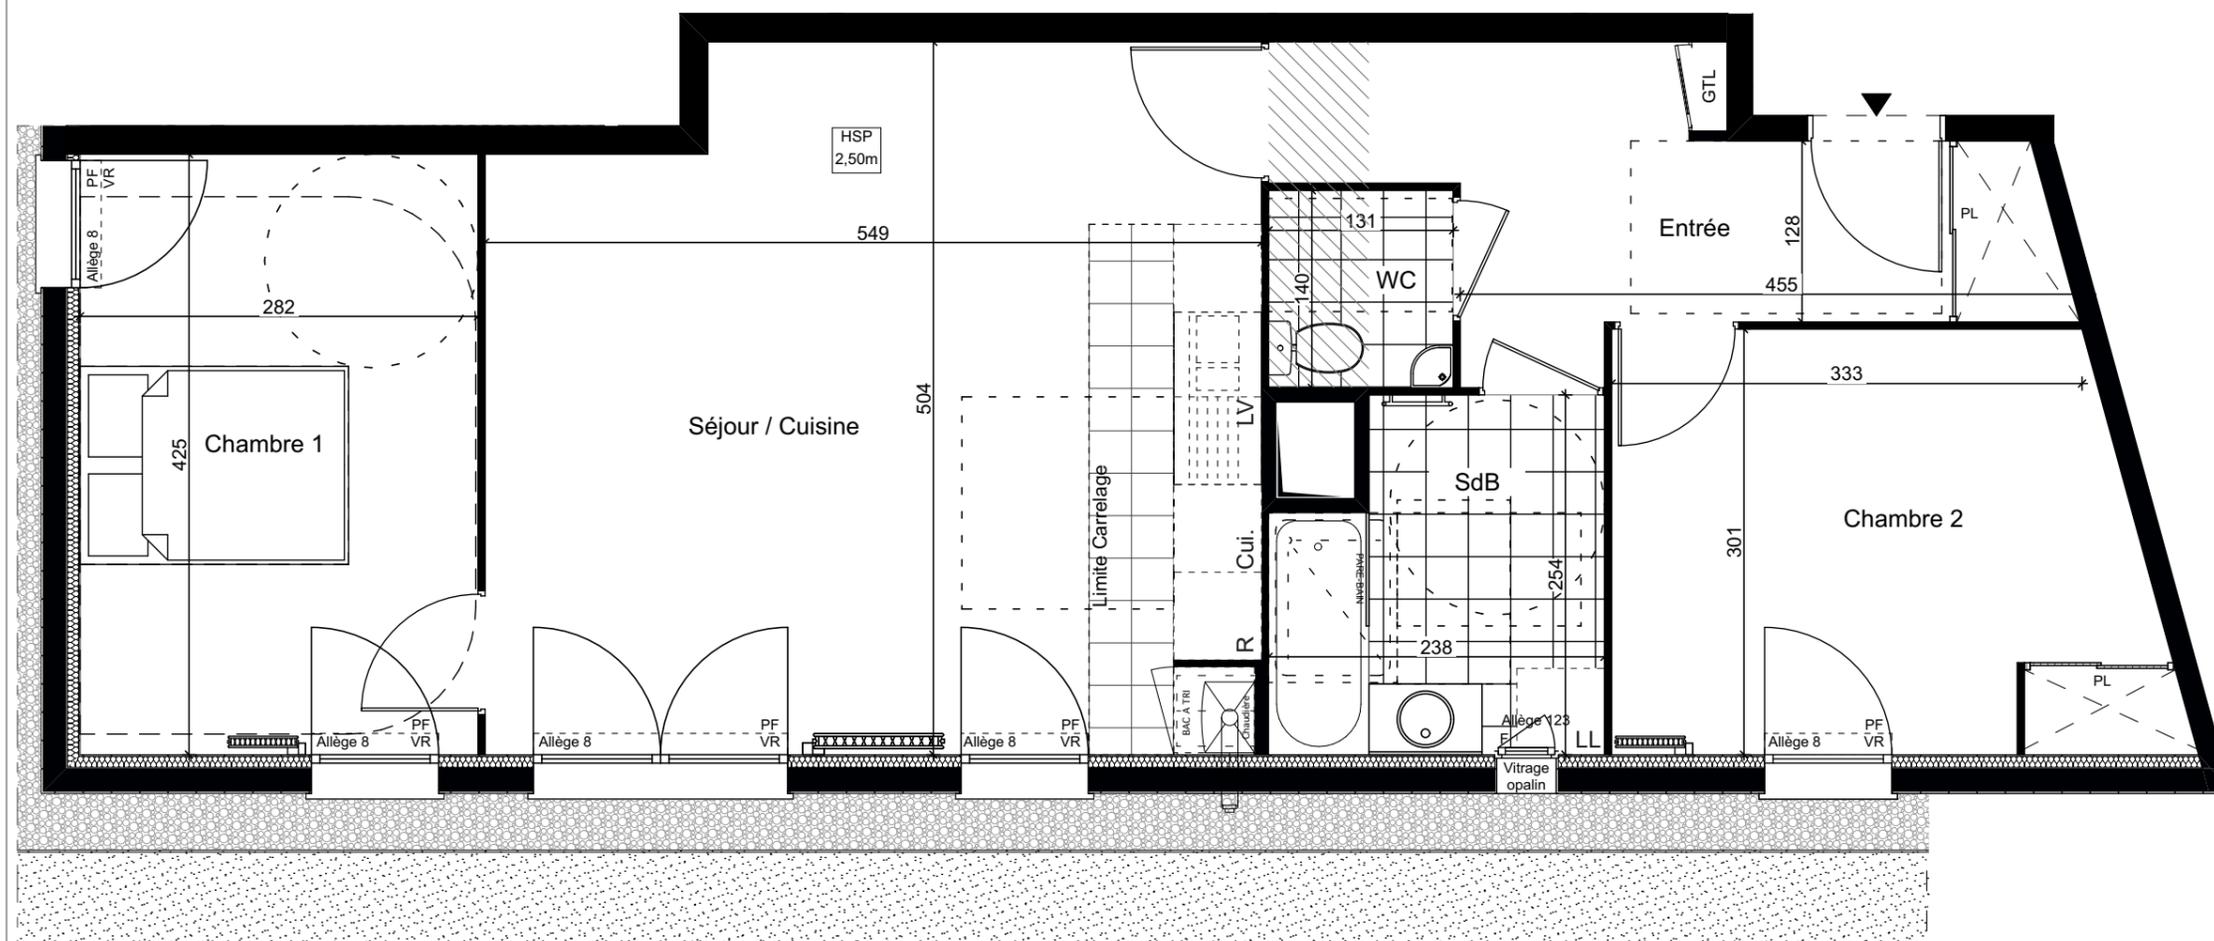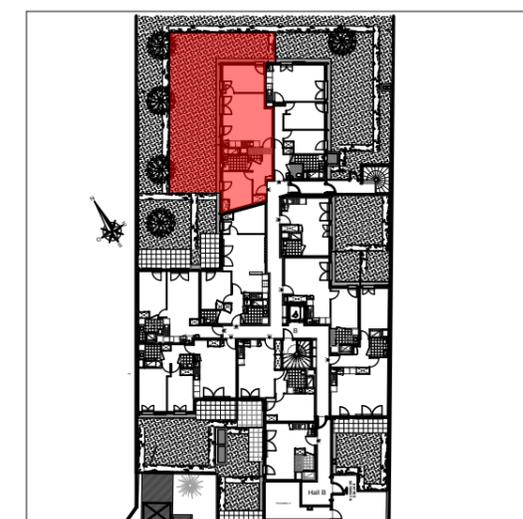

PL: Placard	Dgt: Dégagement
VR: Volet roulant	Rgt: Rangement
VB: Volet battant	LL: Lave-linge
PF: Porte-fenêtre	LV: Lave-vaisselle
F: Fenêtre	R: Réfrigérateur
GTL: Tableau électrique	Cui: Cuisson
DEP: Descente d'eau pluviale	TP: Trop plein
GC: Garde-corps	
Soffite	Bande stérile

Signature SCCV BOIS D'ARCY JEAN JAURÈS :

Signature ACQUÉREUR :



NOTA :  
Ces plans ne sont pas des plans d'exécution. Des modifications peuvent être apportées à ce plan en fonction des nécessités techniques et administratives lors de la réalisation notamment pour les dimensions libres, les positions de baies, équipements et hauteurs sous plafonds. Les surfaces données sont approximatives. Les retombées, soffites, faux plafonds, emplacement des équipements sont figurés à titre indicatif. Les surfaces habitables sont conformes au décret du 23 mars 1997 (art.4.1).



Pièces	Surface habitable
Entrée	8,25 m <sup>2</sup>
Séjour / Cuisine	26,50 m <sup>2</sup>
Chambre 1	12,00 m <sup>2</sup>
Chambre 2	11,25 m <sup>2</sup>
Salle de bain	5,50 m <sup>2</sup>
WC	1,75 m <sup>2</sup>
<b>TOTAL</b>	<b>65,25 m<sup>2</sup></b>

Extérieur	Surface
Jardin	101,75 m <sup>2</sup>
<b>TOTAL</b>	<b>101,75 m<sup>2</sup></b>



NOTA: La surface des placards est incluse dans celles des pièces attenantes. Le mobilier est représenté à titre indicatif.

**SCCV BOIS D'ARCY  
JEAN JAURÈS**

**WOOD ARCY**

70 / 70bis avenue Jean Jaurès  
78390 BOIS D'ARCY

RDC - Bâtiment B  
Appartement n° B008  
Studio, RDC

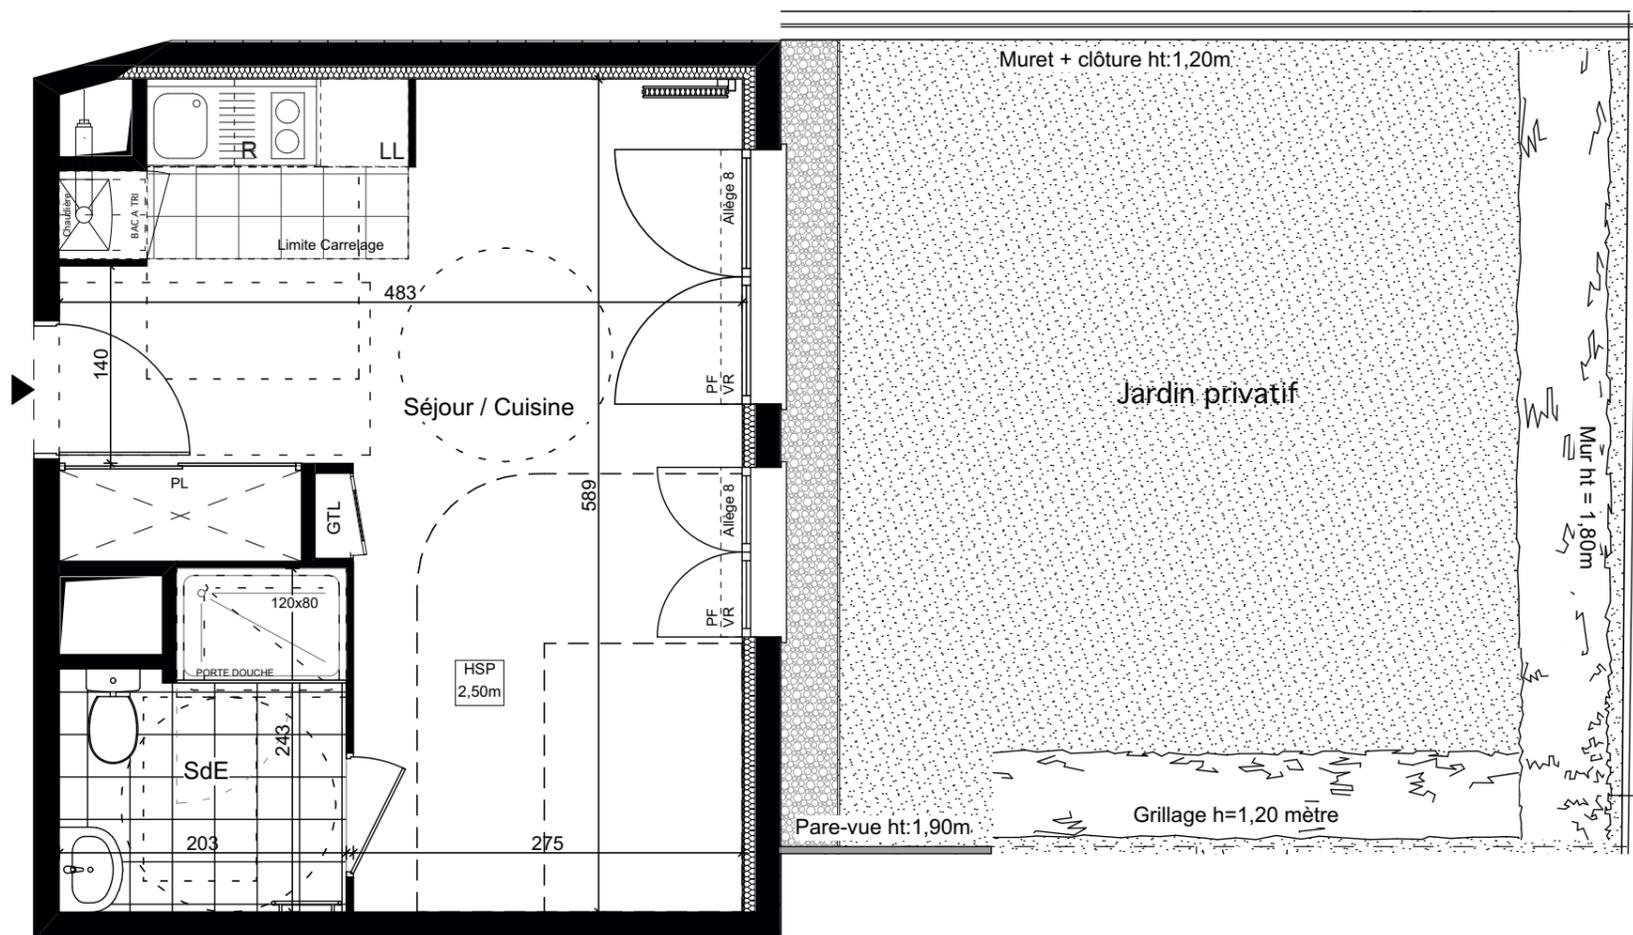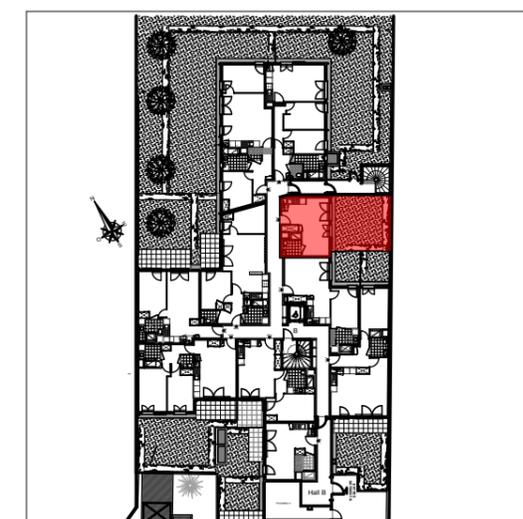

Pièces	Surface habitable
Séjour / Cuisine	22,75 m <sup>2</sup>
Salle d'eau	4,25 m <sup>2</sup>
<b>TOTAL</b>	<b>27,00 m<sup>2</sup></b>

Extérieur	Surface
Jardin	34,00 m <sup>2</sup>
<b>TOTAL</b>	<b>34,00 m<sup>2</sup></b>


NOTA: La surface des placards est incluse dans celles des pièces attenantes.  
Le mobilier est représenté à titre indicatif.

- PL: Placard
- VR: Volet roulant
- VB: Volet battant
- PF: Porte-fenêtre
- F: Fenêtre
- GTL: Tableau électrique
- DEP: Descente d'eau pluviale
- GC: Garde-corps
- Dgt: Dégagement
- Rgt: Rangement
- LL: Lave-linge
- LV: Lave-vaisselle
- R: Réfrigérateur
- Cui: Cuisson
- TP: Trop plein

- Soffite
- Bande stérile

Signature SCCV BOIS D'ARCY JEAN JAURÈS :

Signature ACQUÉREUR :

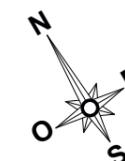



NOTA : Ces plans ne sont pas des plans d'exécution. Des modifications peuvent être apportées à ce plan en fonction des nécessités techniques et administratives lors de la réalisation notamment pour les dimensions libres, les positions de baies, équipements et hauteurs sous plafonds. Les surfaces données sont approximatives. Les retombées, soffites, faux plafonds, emplacement des équipements sont figurés à titre indicatif. Les surfaces habitables sont conformes au décret du 23 mars 1997 (art.4.1).

# SCCV BOIS D'ARCY JEAN JAURÈS

## WOOD ARCY

70 / 70bis avenue Jean Jaurès  
78390 BOIS D'ARCY

RDC - Bâtiment B  
Appartement n° B010  
2 pièces, RDC

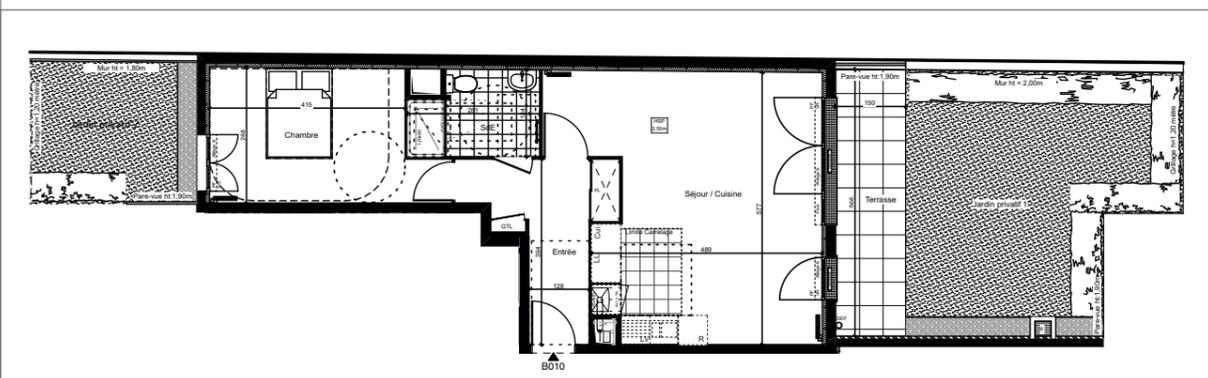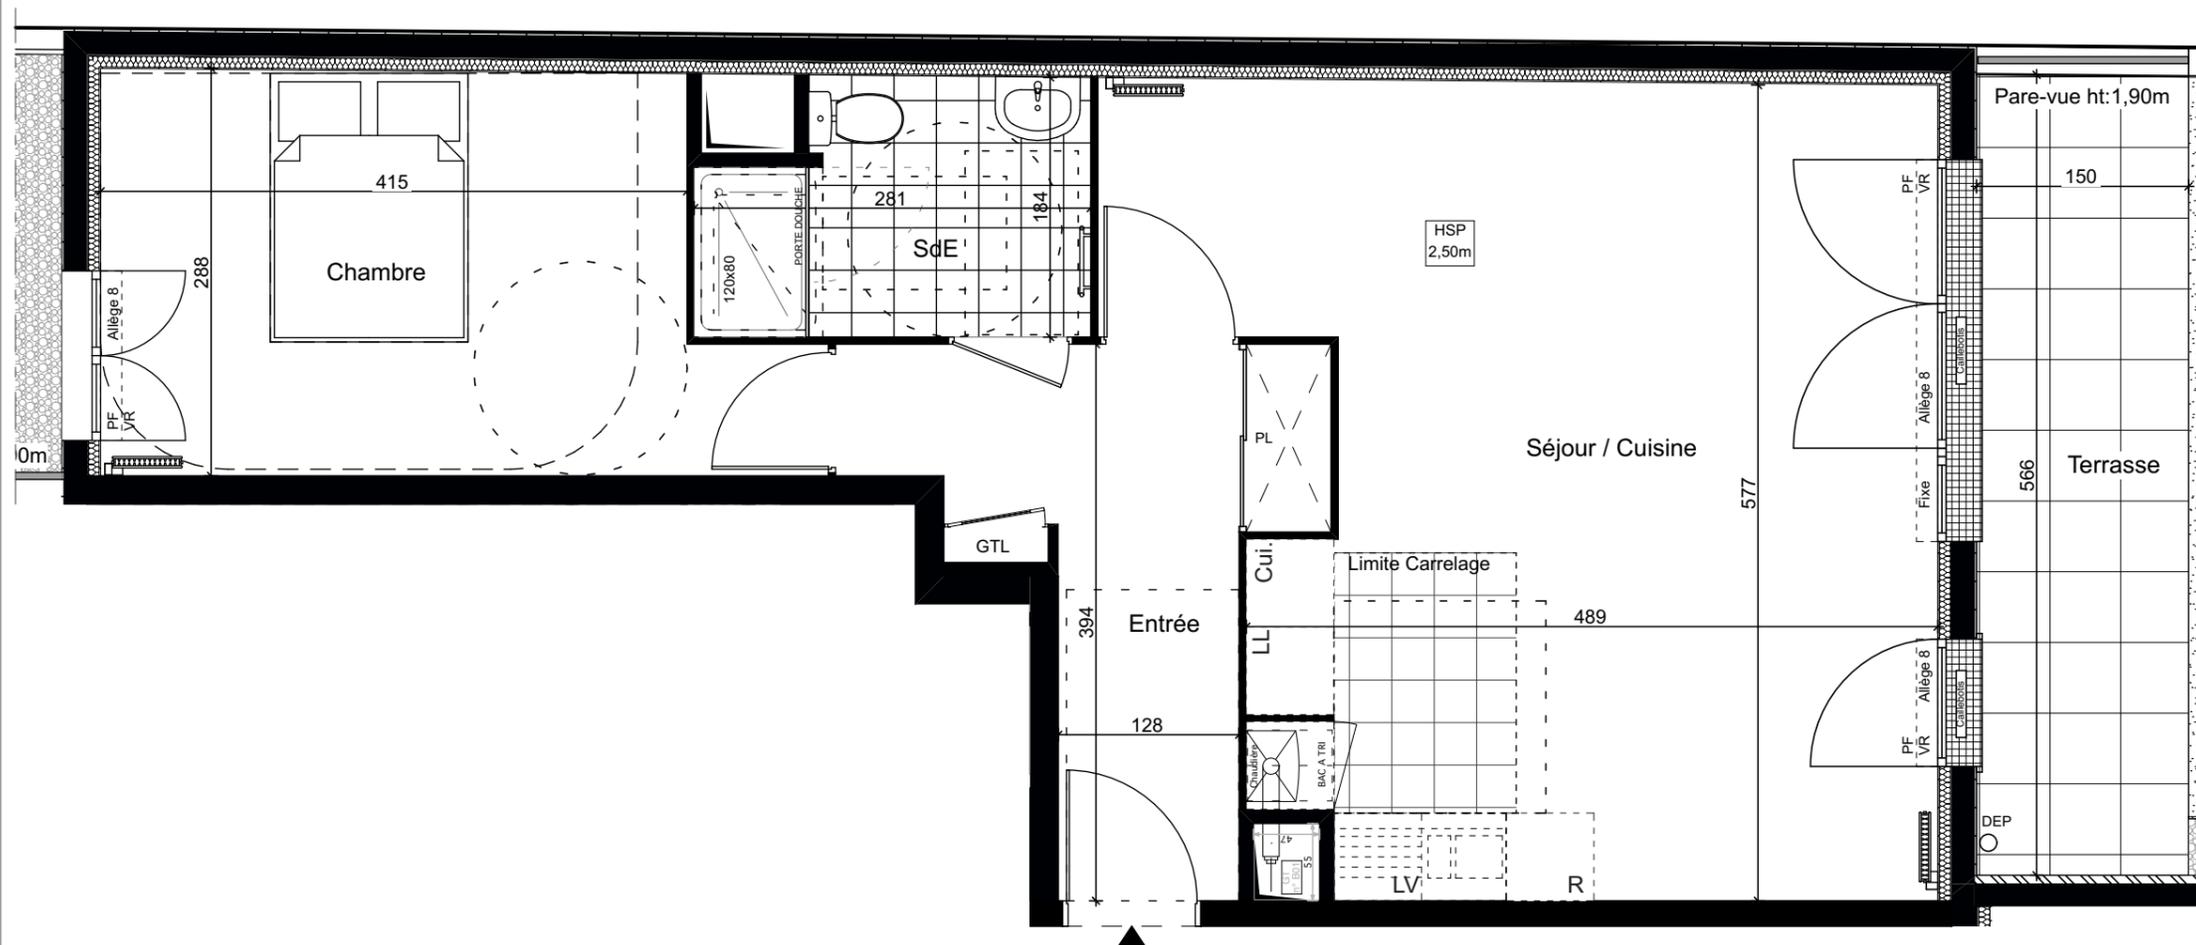


- PL: Placard
- VR: Volet roulant
- VB: Volet battant
- PF: Porte-fenêtre
- F: Fenêtre
- GTL: Tableau électrique
- DEP: Descente d'eau pluviale
- GC: Garde-corps
- Dgt: Dégagement
- Rgt: Rangement
- LL: Lave-linge
- LV: Lave-vaisselle
- R: Réfrigérateur
- Cui: Cuisson
- TP: Trop plein

Signature SCCV BOIS D'ARCY JEAN JAURÈS :

Signature ACQUÉREUR :

1 3 4 5 m

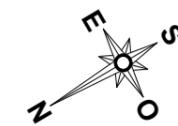

NOTA : Ces plans ne sont pas des plans d'exécution. Des modifications peuvent être apportées à ce plan en fonction des nécessités techniques et administratives lors de la réalisation notamment pour les dimensions libres, les positions de baies, équipements et hauteurs sous plafonds. Les surfaces données sont approximatives. Les retombées, soffites, faux plafonds, emplacement des équipements sont figurés à titre indicatif. Les surfaces habitables sont conformes au décret du 23 mars 1997 (art.4.1).

Pièces	Surface habitable
Entrée	7,75 m <sup>2</sup>
Séjour / Cuisine	29,00 m <sup>2</sup>
Chambre	12,75 m <sup>2</sup>
Salle d'eau	4,75 m <sup>2</sup>
<b>TOTAL</b>	<b>54,25 m<sup>2</sup></b>

Extérieur	Surface
Terrasse	8,50 m <sup>2</sup>
Jardin 1	28,50 m <sup>2</sup>
Jardin 2	10,50 m <sup>2</sup>
<b>TOTAL</b>	<b>47,50 m<sup>2</sup></b>



NOTA: La surface des placards est incluse dans celles des pièces attenantes. Le mobilier est représenté à titre indicatif.

**SCCV BOIS D'ARCY  
JEAN JAURÈS**

**WOOD ARCY**

70 / 70bis avenue Jean Jaurès  
78390 BOIS D'ARCY

R+1 - Bâtiment B  
Appartement n° B101  
3 pièces, R+1

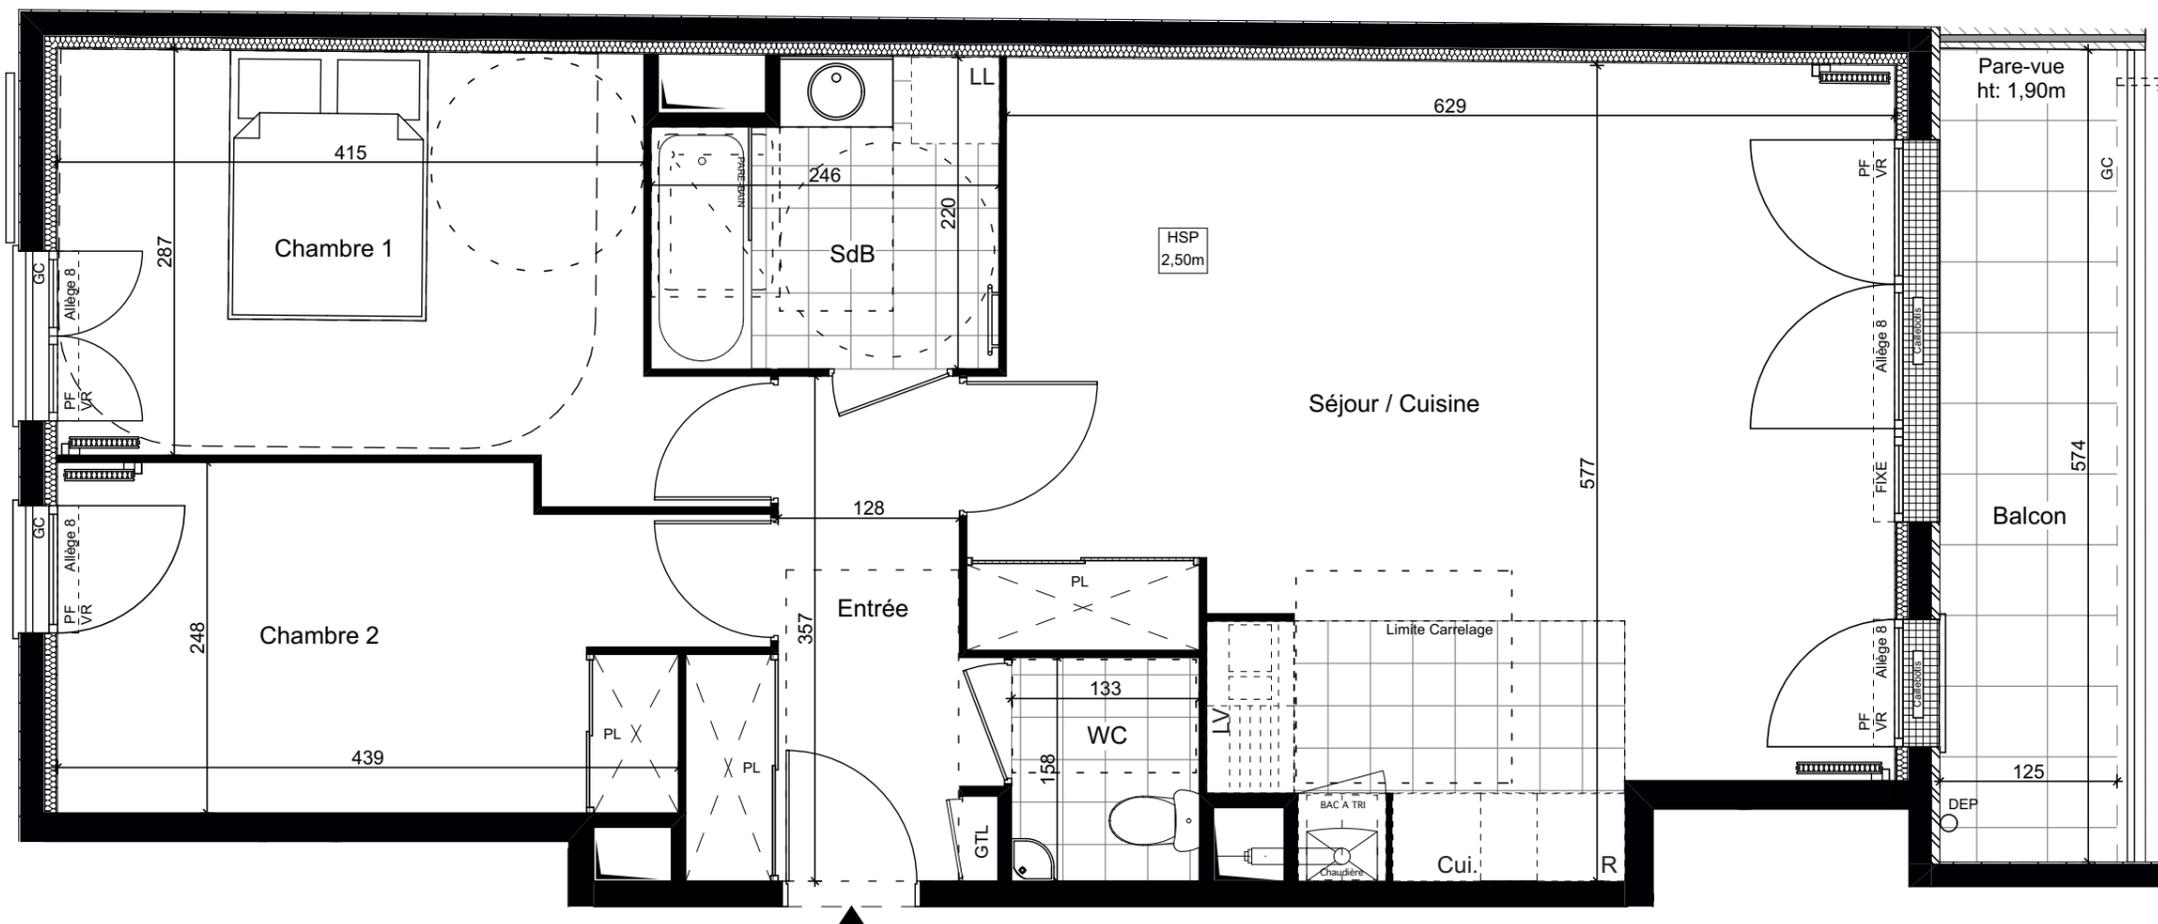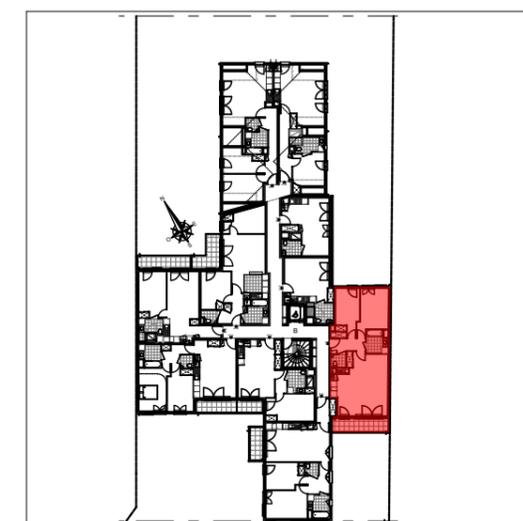

Pièces	Surface habitable
Entrée	6,00 m <sup>2</sup>
Séjour / Cuisine	33,00 m <sup>2</sup>
Chambre 1	13,00 m <sup>2</sup>
Chambre 2	11,25 m <sup>2</sup>
Salle de bain	5,00 m <sup>2</sup>
WC	2,00 m <sup>2</sup>
<b>TOTAL</b>	<b>70,25 m<sup>2</sup></b>

Extérieur	Surface
Balcon	7,25 m <sup>2</sup>
<b>TOTAL</b>	<b>7,25 m<sup>2</sup></b>

NOTA: La surface des placards est incluse dans celles des pièces attenantes.  
Le mobilier est représenté à titre indicatif.

- PL: Placard
- VR: Volet roulant
- VB: Volet battant
- PF: Porte-fenêtre
- F: Fenêtre
- GTL: Tableau électrique
- DEP: Descente d'eau pluviale
- GC: Garde-corps
- Dgt: Dégagement
- Rgt: Rangement
- LL: Lave-linge
- LV: Lave-vaisselle
- R: Réfrigérateur
- Cui: Cuisson
- TP: Trop plein



Signature SCCV BOIS D'ARCY JEAN JAURÈS :

Signature ACQUÉREUR :





NOTA : Ces plans ne sont pas des plans d'exécution. Des modifications peuvent être apportées à ce plan en fonction des nécessités techniques et administratives lors de la réalisation notamment pour les dimensions libres, les positions de baies, équipements et hauteurs sous plafonds. Les surfaces données sont approximatives. Les retombées, soffites, faux plafonds, emplacement des équipements sont figurés à titre indicatif. Les surfaces habitables sont conformes au décret du 23 mars 1997 (art.4.1).

**SCCV BOIS D'ARCY  
JEAN JAURÈS**

**WOOD ARCY**

70 / 70bis avenue Jean Jaurès  
78390 BOIS D'ARCY

R+1 - Bâtiment B  
Appartement n° B103  
2 pièces, R+1

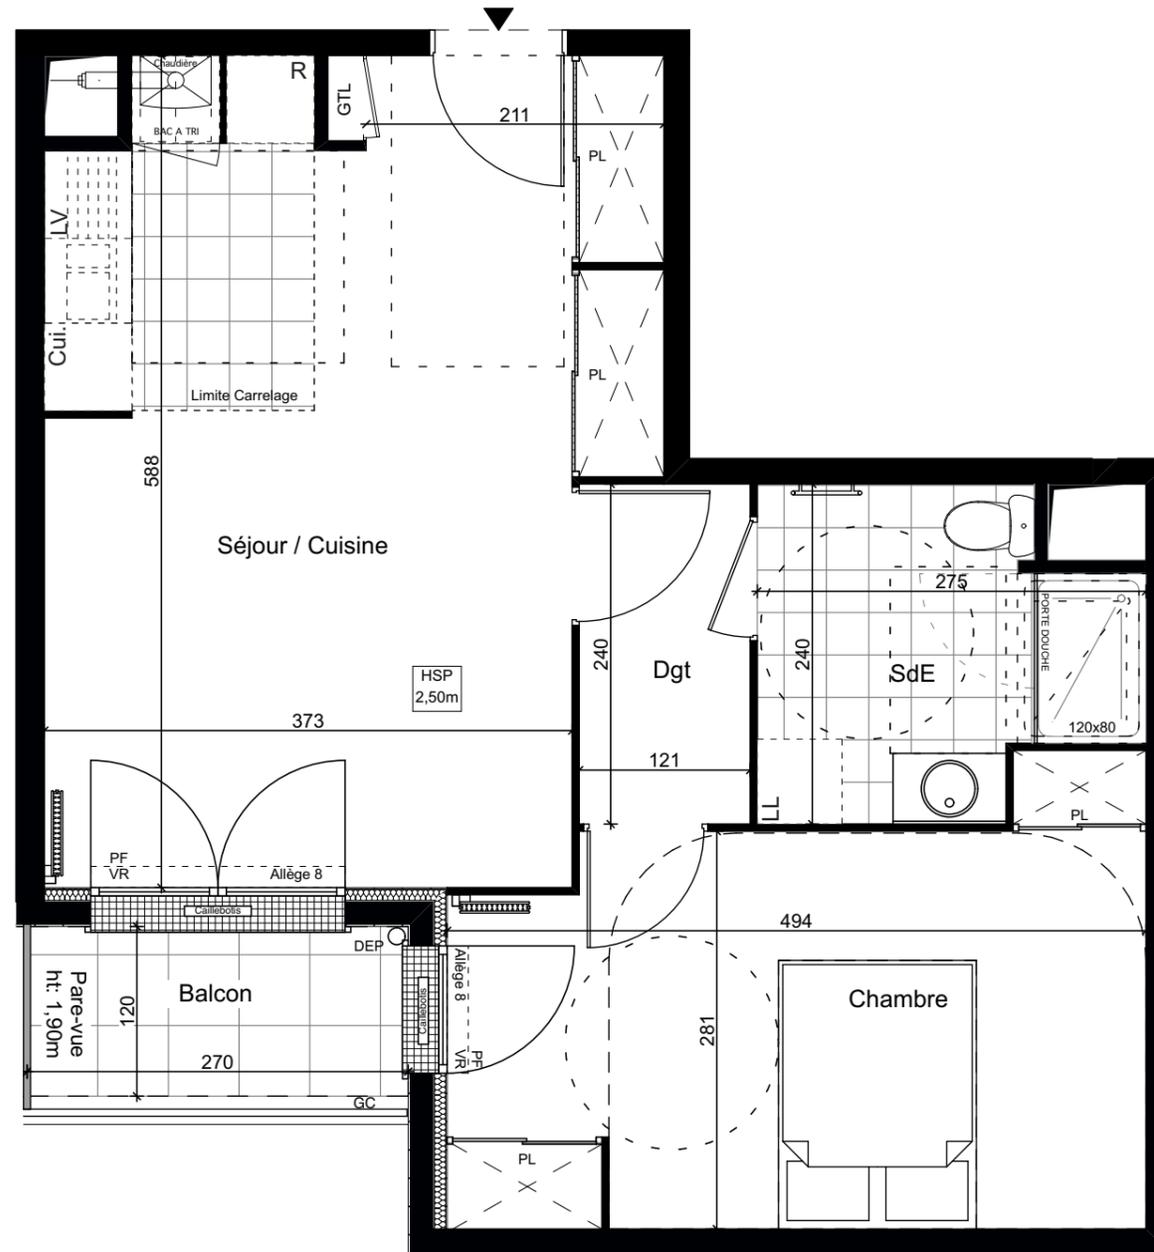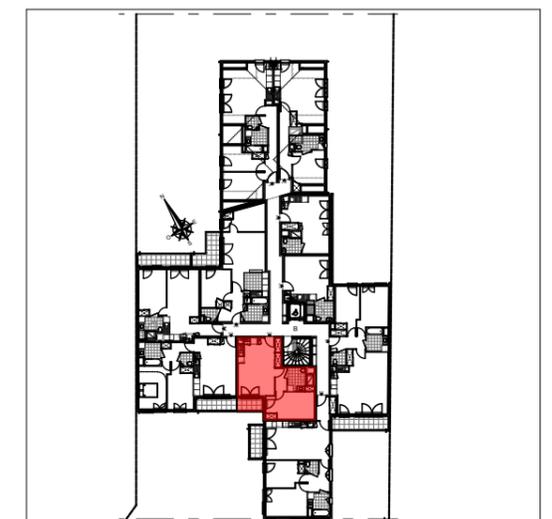

Pièces	Surface habitable
Séjour / Cuisine	23,25 m <sup>2</sup>
Chambre	14,00 m <sup>2</sup>
Salle d'eau	5,50 m <sup>2</sup>
Dégagement	3,00 m <sup>2</sup>
<b>TOTAL</b>	<b>45,75 m<sup>2</sup></b>

Extérieur	Surface
Balcon	3,25 m <sup>2</sup>
<b>TOTAL</b>	<b>3,25 m<sup>2</sup></b>

NOTA: La surface des placards est incluse dans celles des pièces attenantes.  
Le mobilier est représenté à titre indicatif.

- PL: Placard
- VR: Volet roulant
- VB: Volet battant
- PF: Porte-fenêtre
- F: Fenêtre
- GTL: Tableau électrique
- DEP: Descente d'eau pluviale
- GC: Garde-corps
- Dgt: Dégagement
- Rgt: Rangement
- LL: Lave-linge
- LV: Lave-vaisselle
- R: Réfrigérateur
- Cui: Cuisson
- TP: Trop plein

Signature SCCV BOIS D'ARCY JEAN JAURÈS :

Signature ACQUÉREUR :





NOTA :  
Ces plans ne sont pas des plans d'exécution. Des modifications peuvent être apportées à ce plan en fonction des nécessités techniques et administratives lors de la réalisation notamment pour les dimensions libres, les positions de baies, équipements et hauteurs sous plafonds. Les surfaces données sont approximatives. Les retombées, soffites, faux plafonds, emplacement des équipements sont figurés à titre indicatif. Les surfaces habitables sont conformes au décret du 23 mars 1997 (art.4.1).

**SCCV BOIS D'ARCY  
JEAN JAURÈS**

**WOOD ARCY**

70 / 70bis avenue Jean Jaurès  
78390 BOIS D'ARCY

R+1 - Bâtiment B  
Appartement n° B109  
Studio, R+1

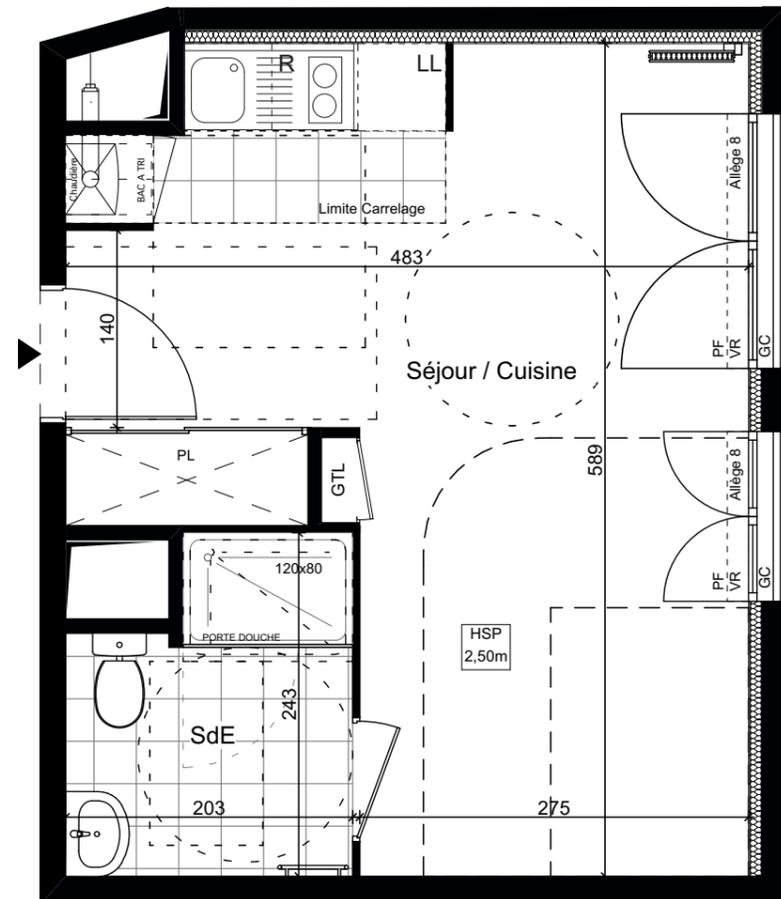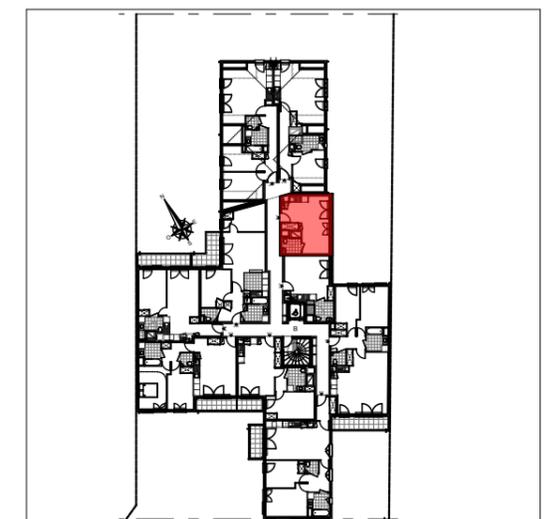

Pièces	Surface habitable
Séjour / Cuisine	22,50 m <sup>2</sup>
Salle d'eau	4,25 m <sup>2</sup>
<b>TOTAL</b>	<b>26,75 m<sup>2</sup></b>

Extérieur	Surface
<b>TOTAL</b>	

NOTA: La surface des placards est incluse dans celles des pièces attenantes.  
Le mobilier est représenté à titre indicatif.

- PL: Placard
- VR: Volet roulant
- VB: Volet battant
- PF: Porte-fenêtre
- F: Fenêtre
- GTL: Tableau électrique
- DEP: Descente d'eau pluviale
- GC: Garde-corps
- Dgt: Dégagement
- Rgt: Rangement
- LL: Lave-linge
- LV: Lave-vaisselle
- R: Réfrigérateur
- Cui: Cuisson
- TP: Trop plein



Signature SCCV BOIS D'ARCY JEAN JAURÈS :

Signature ACQUÉREUR :




NOTA :  
Ces plans ne sont pas des plans d'exécution. Des modifications peuvent être apportées à ce plan en fonction des nécessités techniques et administratives lors de la réalisation notamment pour les dimensions libres, les positions de baies, équipements et hauteurs sous plafonds. Les surfaces données sont approximatives. Les retombées, soffites, faux plafonds, emplacement des équipements sont figurés à titre indicatif. Les surfaces habitables sont conformes au décret du 23 mars 1997 (art.4.1).

**SCCV BOIS D'ARCY  
JEAN JAURÈS**

**WOOD ARCY**

70 / 70bis avenue Jean Jaurès  
78390 BOIS D'ARCY

R+1 - Bâtiment B  
Appartement n° B110  
Studio, R+1

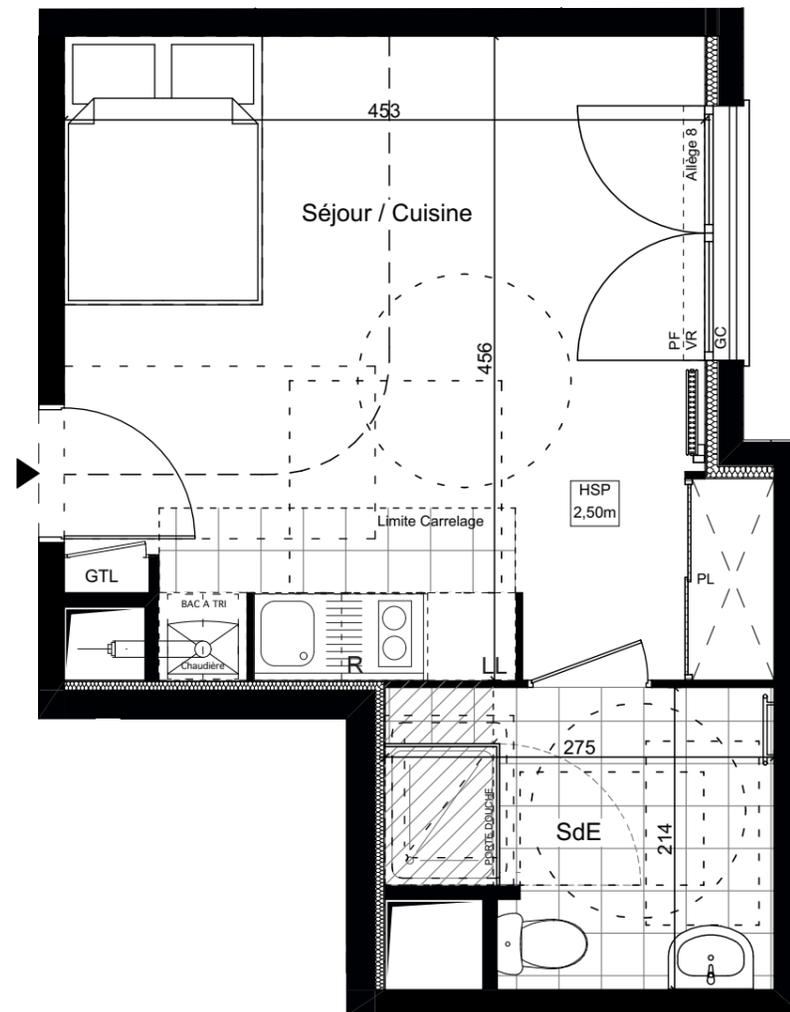

Pièces	Surface habitable
Séjour / Cuisine	20,75 m <sup>2</sup>
Salle d'eau	5,25 m <sup>2</sup>
<b>TOTAL</b>	<b>26,00 m<sup>2</sup></b>

Extérieur	Surface
<b>TOTAL</b>	

NOTA: La surface des placards est incluse dans celles des pièces attenantes.  
Le mobilier est représenté à titre indicatif.

- PL: Placard
- VR: Volet roulant
- VB: Volet battant
- PF: Porte-fenêtre
- F: Fenêtre
- GTL: Tableau électrique
- DEP: Descente d'eau pluviale
- GC: Garde-corps
- Dgt: Dégagement
- Rgt: Rangement
- LL: Lave-linge
- LV: Lave-vaisselle
- R: Réfrigérateur
- Cui: Cuisson
- TP: Trop plein



Signature SCCV BOIS D'ARCY JEAN JAURÈS :

Signature ACQUÉREUR :





NOTA : Ces plans ne sont pas des plans d'exécution. Des modifications peuvent être apportées à ce plan en fonction des nécessités techniques et administratives lors de la réalisation notamment pour les dimensions libres, les positions de baies, équipements et hauteurs sous plafonds. Les surfaces données sont approximatives. Les retombées, soffites, faux plafonds, emplacement des équipements sont figurés à titre indicatif. Les surfaces habitables sont conformes au décret du 23 mars 1997 (art.4.1).

**SCCV BOIS D'ARCY  
JEAN JAURÈS**

**WOOD ARCY**

70 / 70bis avenue Jean Jaurès  
78390 BOIS D'ARCY

R+2 - Bâtiment B  
Appartement n° B201  
3 pièces, R+2

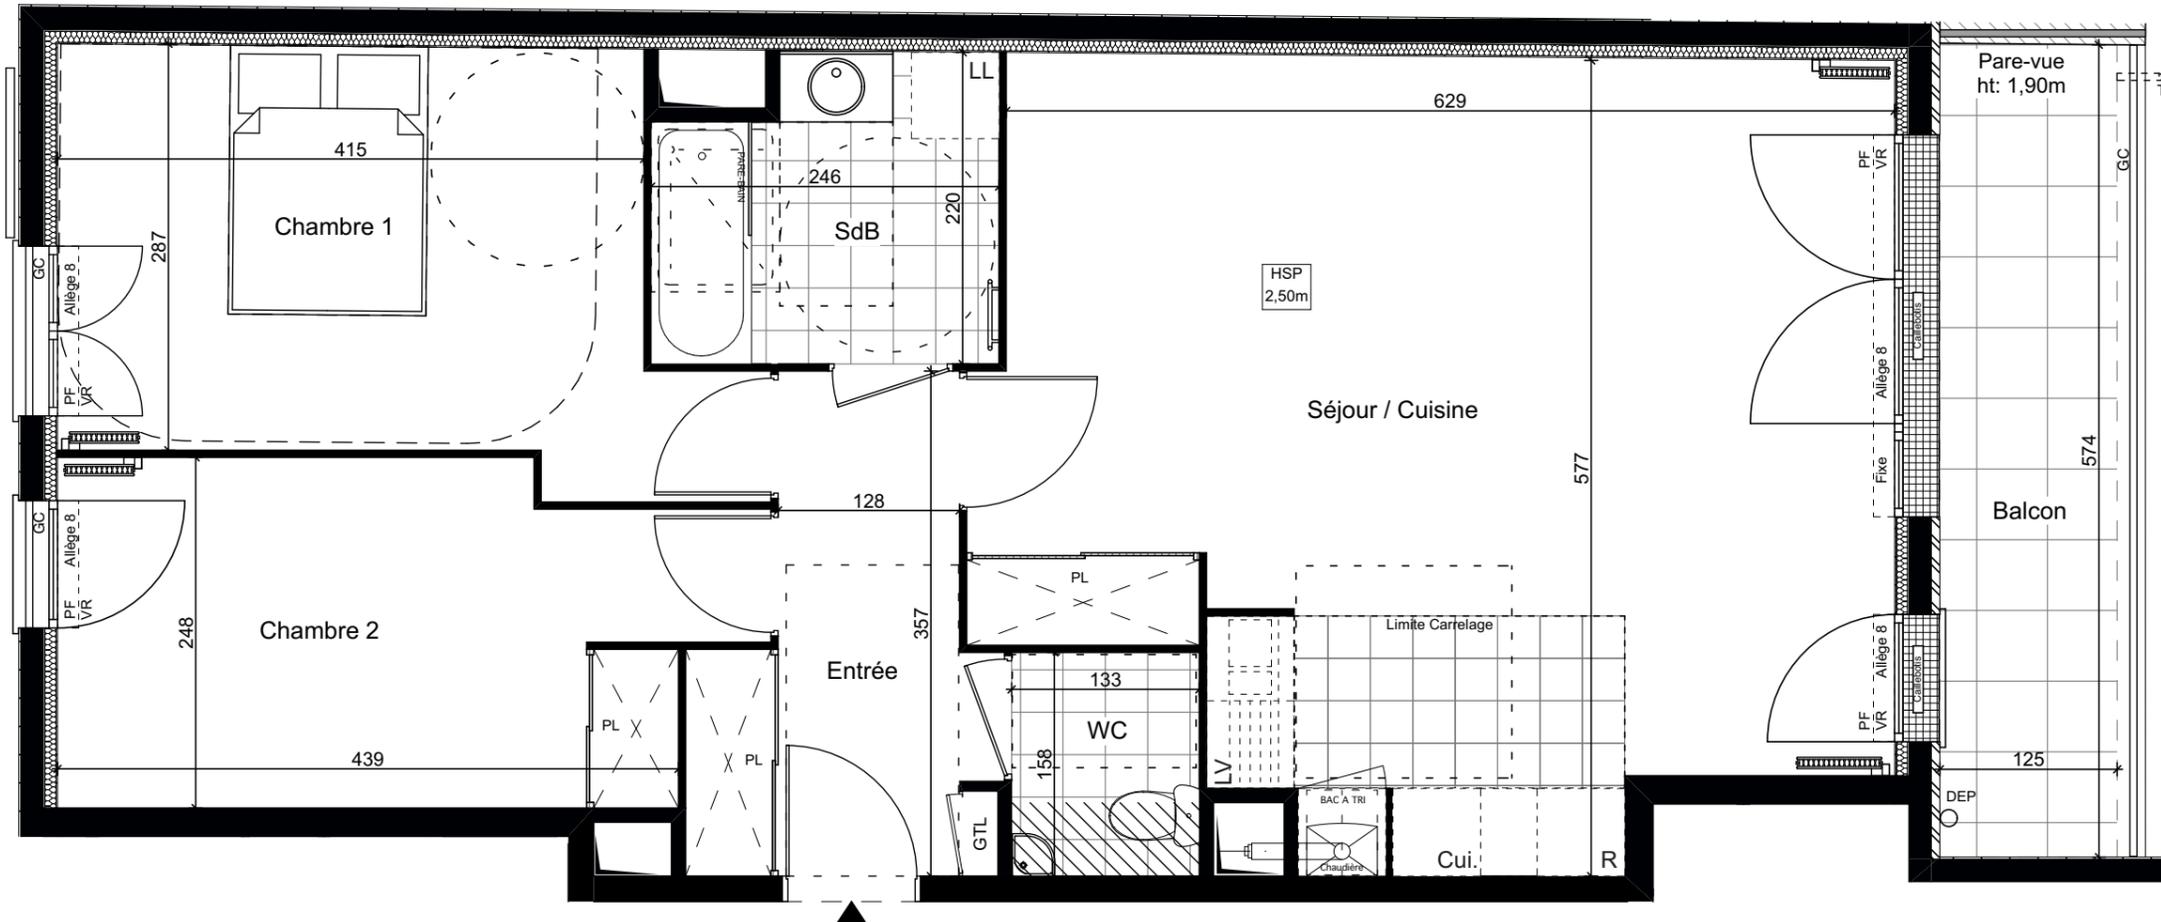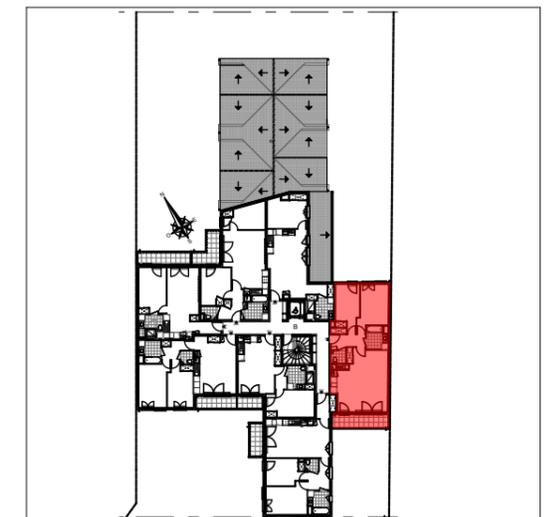

Pièces	Surface habitable
Entrée	6,00 m <sup>2</sup>
Séjour / Cuisine	33,00 m <sup>2</sup>
Chambre 1	13,00 m <sup>2</sup>
Chambre 2	11,25 m <sup>2</sup>
Salle de bain	5,00 m <sup>2</sup>
WC	2,00 m <sup>2</sup>
<b>TOTAL</b>	<b>70,25 m<sup>2</sup></b>

Extérieur	Surface
Balcon	7,25 m <sup>2</sup>
<b>TOTAL</b>	<b>7,25 m<sup>2</sup></b>

NOTA: La surface des placards est incluse dans celles des pièces attenantes.  
Le mobilier est représenté à titre indicatif.

- PL: Placard
- VR: Volet roulant
- VB: Volet battant
- PF: Porte-fenêtre
- F: Fenêtre
- GTL: Tableau électrique
- DEP: Descente d'eau pluviale
- GC: Garde-corps
- Dgt: Dégagement
- Rgt: Rangement
- LL: Lave-linge
- LV: Lave-vaisselle
- R: Réfrigérateur
- Cui: Cuisson
- TP: Trop plein



Signature SCCV BOIS D'ARCY JEAN JAURÈS :

Signature ACQUÉREUR :





NOTA : Ces plans ne sont pas des plans d'exécution. Des modifications peuvent être apportées à ce plan en fonction des nécessités techniques et administratives lors de la réalisation notamment pour les dimensions libres, les positions de baies, équipements et hauteurs sous plafonds. Les surfaces données sont approximatives. Les retombées, soffites, faux plafonds, emplacement des équipements sont figurés à titre indicatif. Les surfaces habitables sont conformes au décret du 23 mars 1997 (art.4.1).

**SCCV BOIS D'ARCY  
JEAN JAURÈS**

**WOOD ARCY**

70 / 70bis avenue Jean Jaurès  
78390 BOIS D'ARCY

R+2 - Bâtiment B  
Appartement n° B203  
2 pièces, R+2

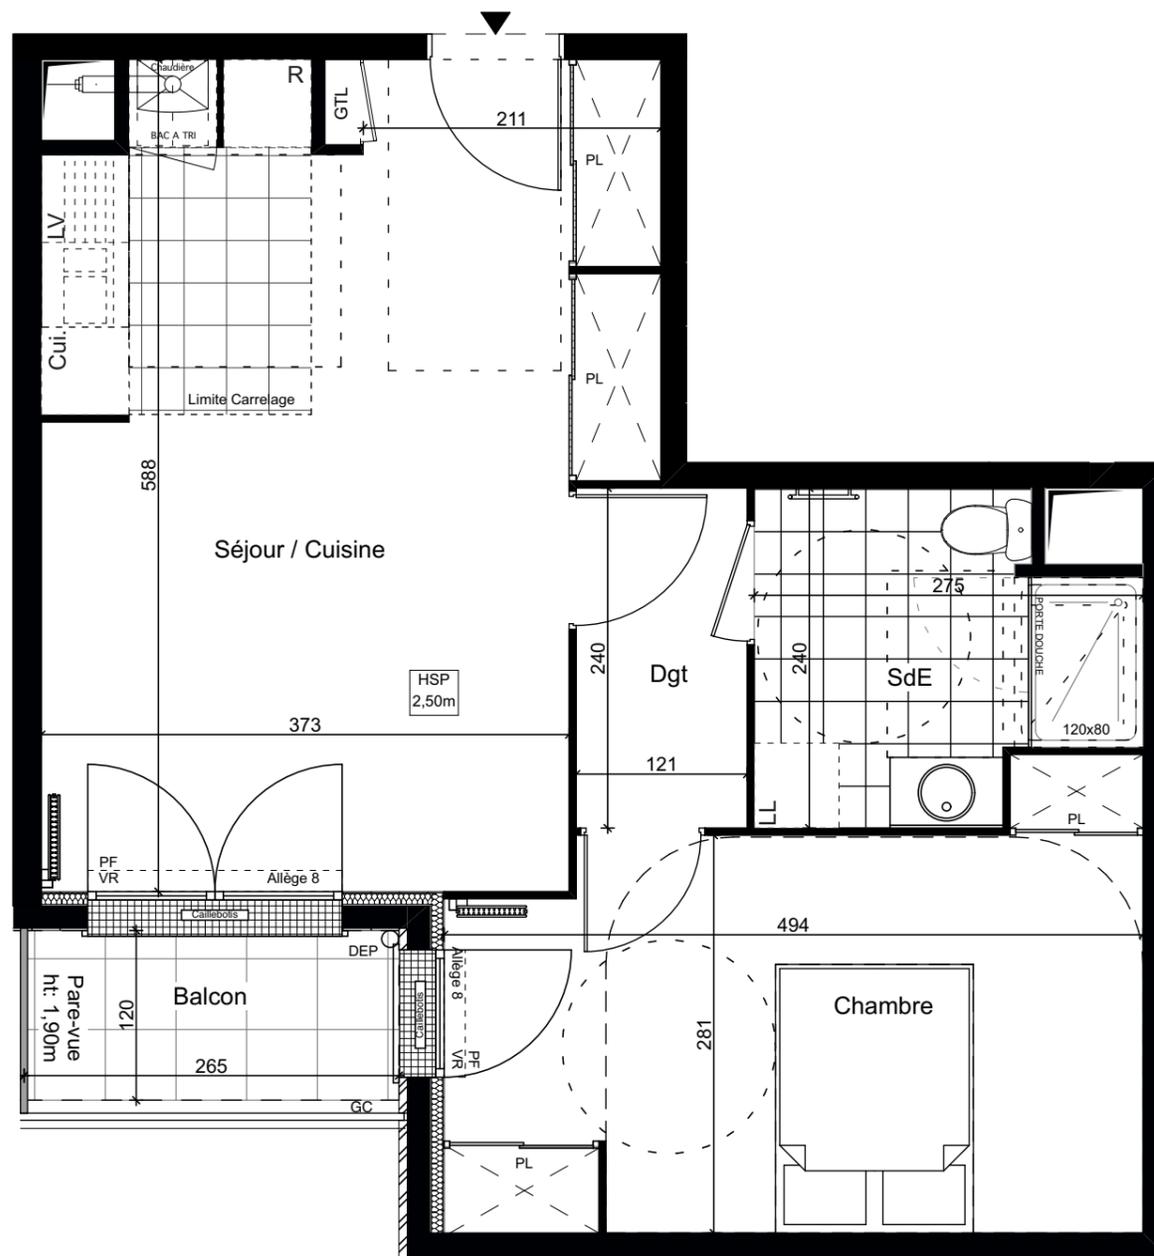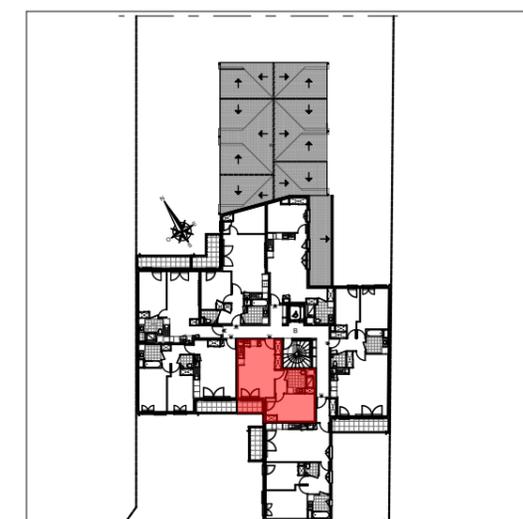

Pièces	Surface habitable
Séjour / Cuisine	23,25 m <sup>2</sup>
Chambre	14,00 m <sup>2</sup>
Salle d'eau	5,50 m <sup>2</sup>
Dégagement	3,00 m <sup>2</sup>
<b>TOTAL</b>	<b>45,75 m<sup>2</sup></b>

Extérieur	Surface
Balcon	3,25 m <sup>2</sup>
<b>TOTAL</b>	<b>3,25 m<sup>2</sup></b>


NOTA: La surface des placards est incluse dans celles des pièces attenantes.  
Le mobilier est représenté à titre indicatif.

- PL: Placard
- VR: Volet roulant
- VB: Volet battant
- PF: Porte-fenêtre
- F: Fenêtre
- GTL: Tableau électrique
- DEP: Descente d'eau pluviale
- GC: Garde-corps
- Dgt: Dégagement
- Rgt: Rangement
- LL: Lave-linge
- LV: Lave-vaisselle
- R: Réfrigérateur
- Cui: Cuisson
- TP: Trop plein



Signature SCCV BOIS D'ARCY JEAN JAURÈS :

Signature ACQUÉREUR :

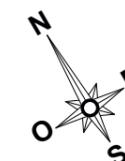



NOTA :  
Ces plans ne sont pas des plans d'exécution. Des modifications peuvent être apportées à ce plan en fonction des nécessités techniques et administratives lors de la réalisation notamment pour les dimensions libres, les positions de baies, équipements et hauteurs sous plafonds. Les surfaces données sont approximatives. Les retombées, soffites, faux plafonds, emplacement des équipements sont figurés à titre indicatif. Les surfaces habitables sont conformes au décret du 23 mars 1997 (art.4.1).

**SCCV BOIS D'ARCY  
JEAN JAURÈS**

**WOOD ARCY**

70 / 70bis avenue Jean Jaurès  
78390 BOIS D'ARCY

R+2 - Bâtiment B  
Appartement n° B206  
3 pièces, R+2

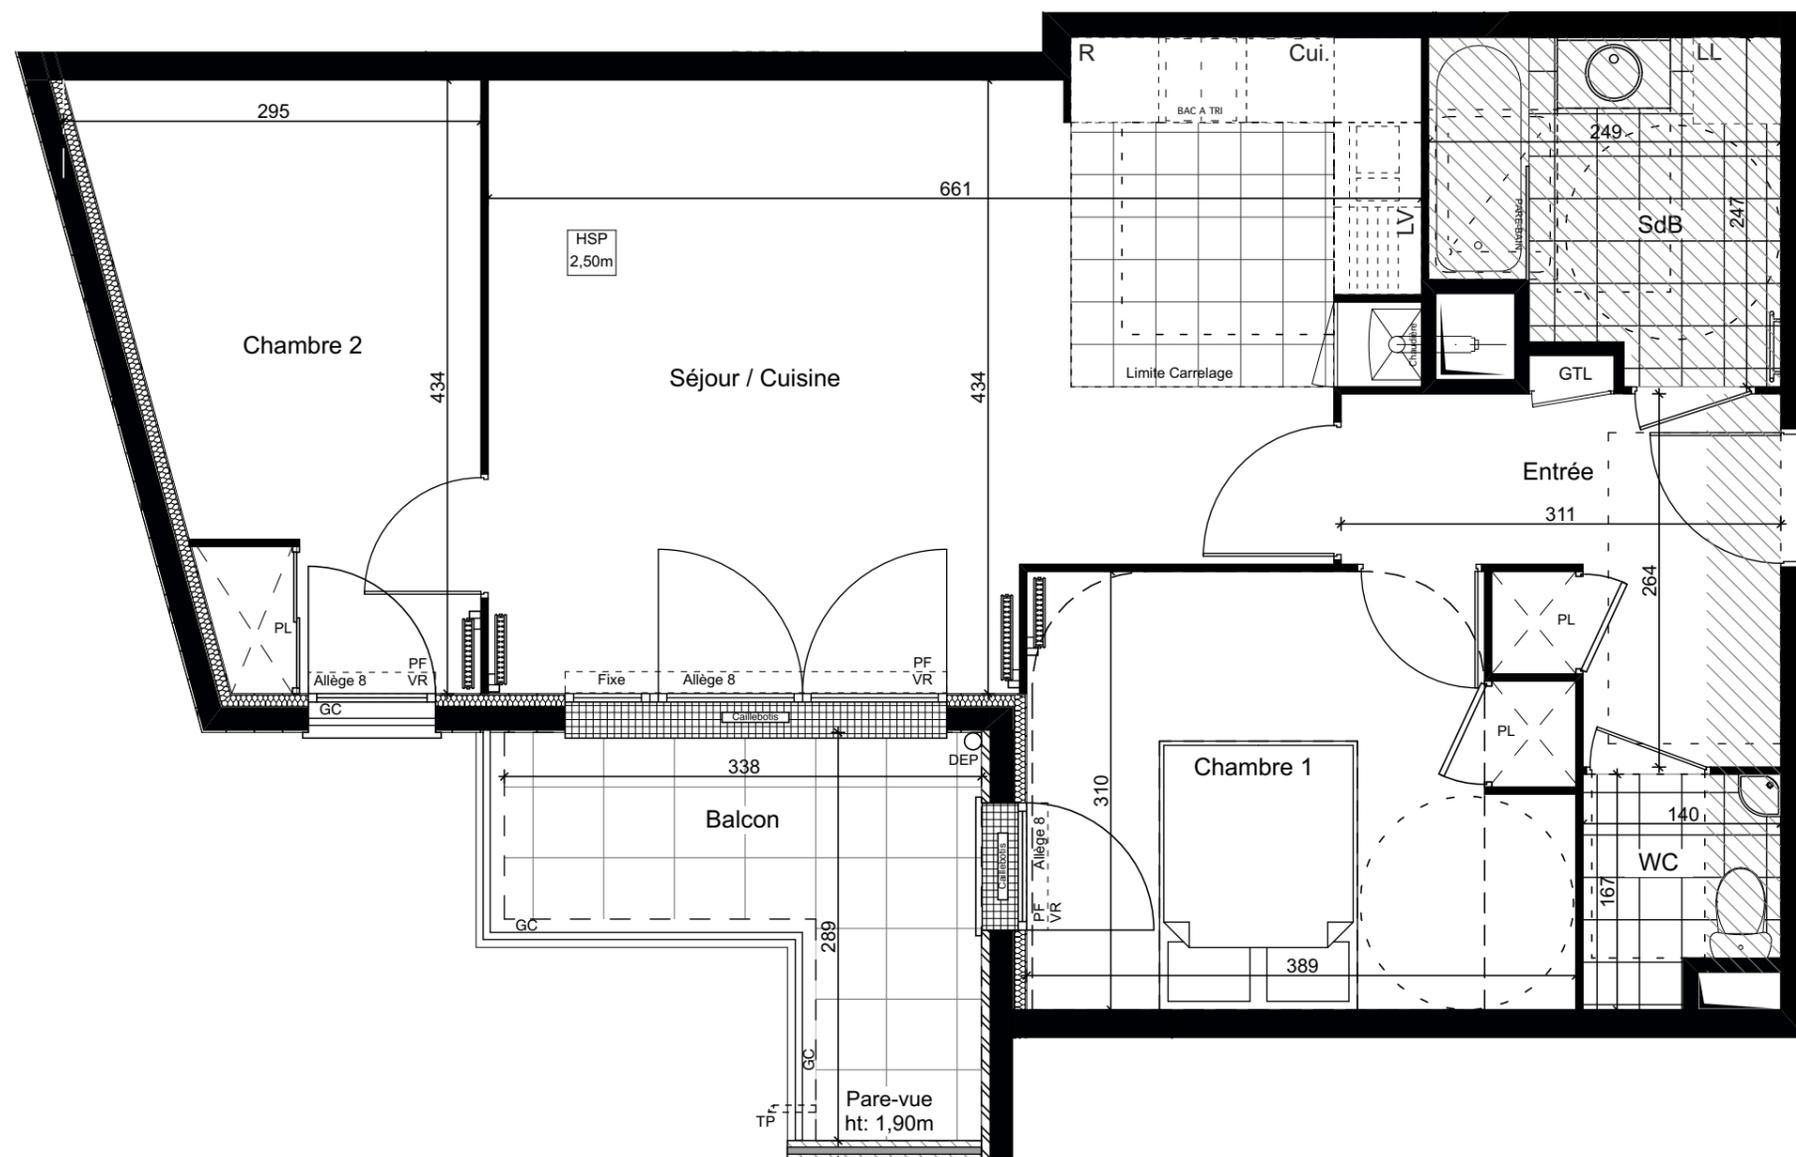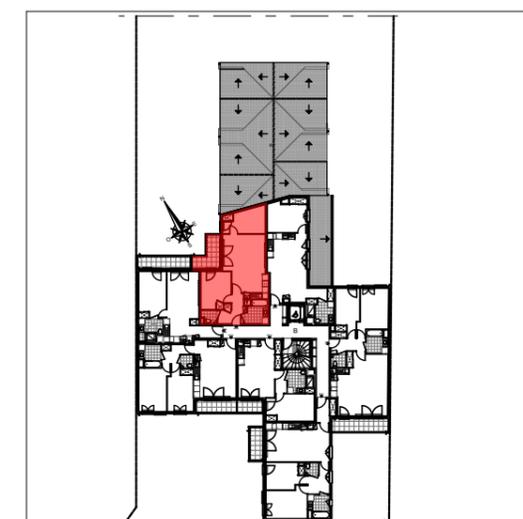

Pièces	Surface habitable
Entrée	6,25 m <sup>2</sup>
Séjour / Cuisine	26,00 m <sup>2</sup>
Chambre 1	11,50 m <sup>2</sup>
Chambre 2	10,25 m <sup>2</sup>
Salle de bain	5,50 m <sup>2</sup>
WC	2,00 m <sup>2</sup>
<b>TOTAL</b>	<b>61,50 m<sup>2</sup></b>

Extérieur	Surface
Balcon	6,25 m <sup>2</sup>
<b>TOTAL</b>	<b>6,25 m<sup>2</sup></b>

NOTA: La surface des placards est incluse dans celles des pièces attenantes.  
Le mobilier est représenté à titre indicatif.

- PL: Placard
- VR: Volet roulant
- VB: Volet battant
- PF: Porte-fenêtre
- F: Fenêtre
- GTL: Tableau électrique
- DEP: Descente d'eau pluviale
- GC: Garde-corps
- Dgt: Dégagement
- Rgt: Rangement
- LL: Lave-linge
- LV: Lave-vaisselle
- R: Réfrigérateur
- Cui: Cuisson
- TP: Trop plein



Signature SCCV BOIS D'ARCY JEAN JAURÈS :

Signature ACQUÉREUR :




NOTA : Ces plans ne sont pas des plans d'exécution. Des modifications peuvent être apportées à ce plan en fonction des nécessités techniques et administratives lors de la réalisation notamment pour les dimensions libres, les positions de baies, équipements et hauteurs sous plafonds. Les surfaces données sont approximatives. Les retombées, soffites, faux plafonds, emplacement des équipements sont figurés à titre indicatif. Les surfaces habitables sont conformes au décret du 23 mars 1997 (art.4.1).

**SCCV BOIS D'ARCY  
JEAN JAURÈS**

**WOOD ARCY**

70 / 70bis avenue Jean Jaurès  
78390 BOIS D'ARCY

R+2+C - Bâtiment B  
Appartement n° B301  
3 pièces, R+2+C

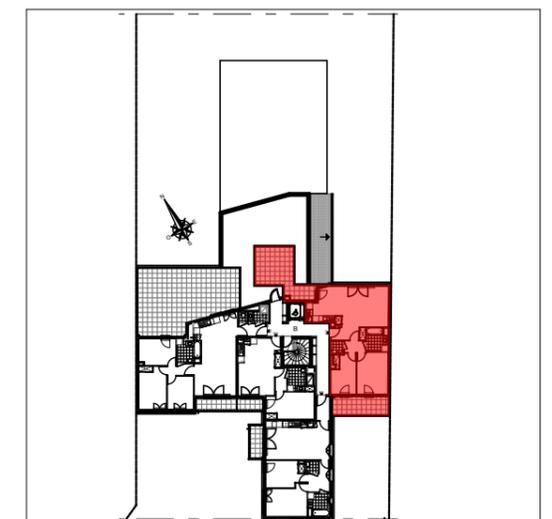

- PL: Placard
- VR: Volet roulant
- VB: Volet battant
- PF: Porte-fenêtre
- F: Fenêtre
- GTL: Tableau électrique
- DEP: Descente d'eau pluviale
- GC: Garde-corps
- Dgt: Dégagement
- Rgt: Rangement
- LL: Lave-linge
- LV: Lave-vaisselle
- R: Réfrigérateur
- Cui: Cuisson
- TP: Trop plein



Signature SCCV BOIS D'ARCY JEAN JAURÈS :

Signature ACQUÉREUR :



NOTA :  
Ces plans ne sont pas des plans d'exécution. Des modifications peuvent être apportées à ce plan en fonction des nécessités techniques et administratives lors de la réalisation notamment pour les dimensions libres, les positions de baies, équipements et hauteurs sous plafonds. Les surfaces données sont approximatives. Les retombées, soffites, faux plafonds, emplacement des équipements sont figurés à titre indicatif. Les surfaces habitables sont conformes au décret du 23 mars 1997 (art.4.1).

Pièces	Surface habitable
Entrée	4,50 m <sup>2</sup>
Séjour / Cuisine	30,50 m <sup>2</sup>
Chambre 1	13,50 m <sup>2</sup>
Chambre 2	10,00 m <sup>2</sup>
Salle de bain	5,00 m <sup>2</sup>
WC	1,75 m <sup>2</sup>
Dégagement	2,75 m <sup>2</sup>
<b>TOTAL</b>	<b>68,00 m<sup>2</sup></b>

Extérieur	Surface
Terrasse 1	19,75 m <sup>2</sup>
Terrasse 2	10,25 m <sup>2</sup>
<b>TOTAL</b>	<b>30,00 m<sup>2</sup></b>


NOTA: La surface des placards est incluse dans celles des pièces attenantes.  
Le mobilier est représenté à titre indicatif.

**SCCV BOIS D'ARCY  
JEAN JAURÈS**

**WOOD ARCY**

70 / 70bis avenue Jean Jaurès  
78390 BOIS D'ARCY


R+2+C - Bâtiment B  
Appartement n° B302  
3 pièces, R+2+C

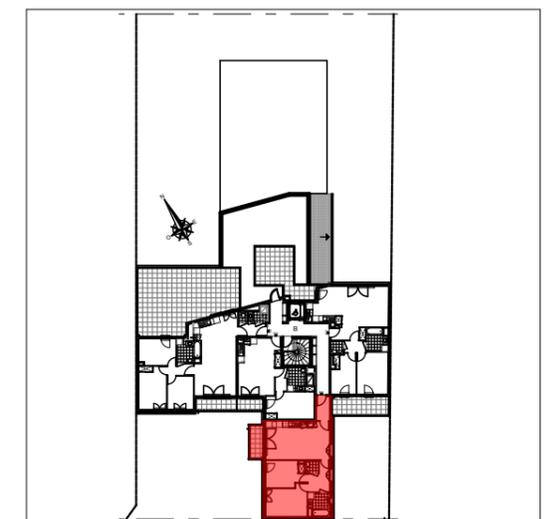

Pièces	Surface habitable
Entrée	3,25 m <sup>2</sup>
Séjour / Cuisine	25,00 m <sup>2</sup>
Chambre 1	12,75 m <sup>2</sup>
Chambre 2	10,50 m <sup>2</sup>
Salle de bain	5,00 m <sup>2</sup>
WC	1,75 m <sup>2</sup>
Dégagement	5,50 m <sup>2</sup>
<b>TOTAL</b>	<b>63,75 m<sup>2</sup></b>

Extérieur	Surface
Balcon	4,50 m <sup>2</sup>
<b>TOTAL</b>	<b>4,50 m<sup>2</sup></b>

NOTA: La surface des placards est incluse dans celles des pièces attenantes.  
Le mobilier est représenté à titre indicatif.

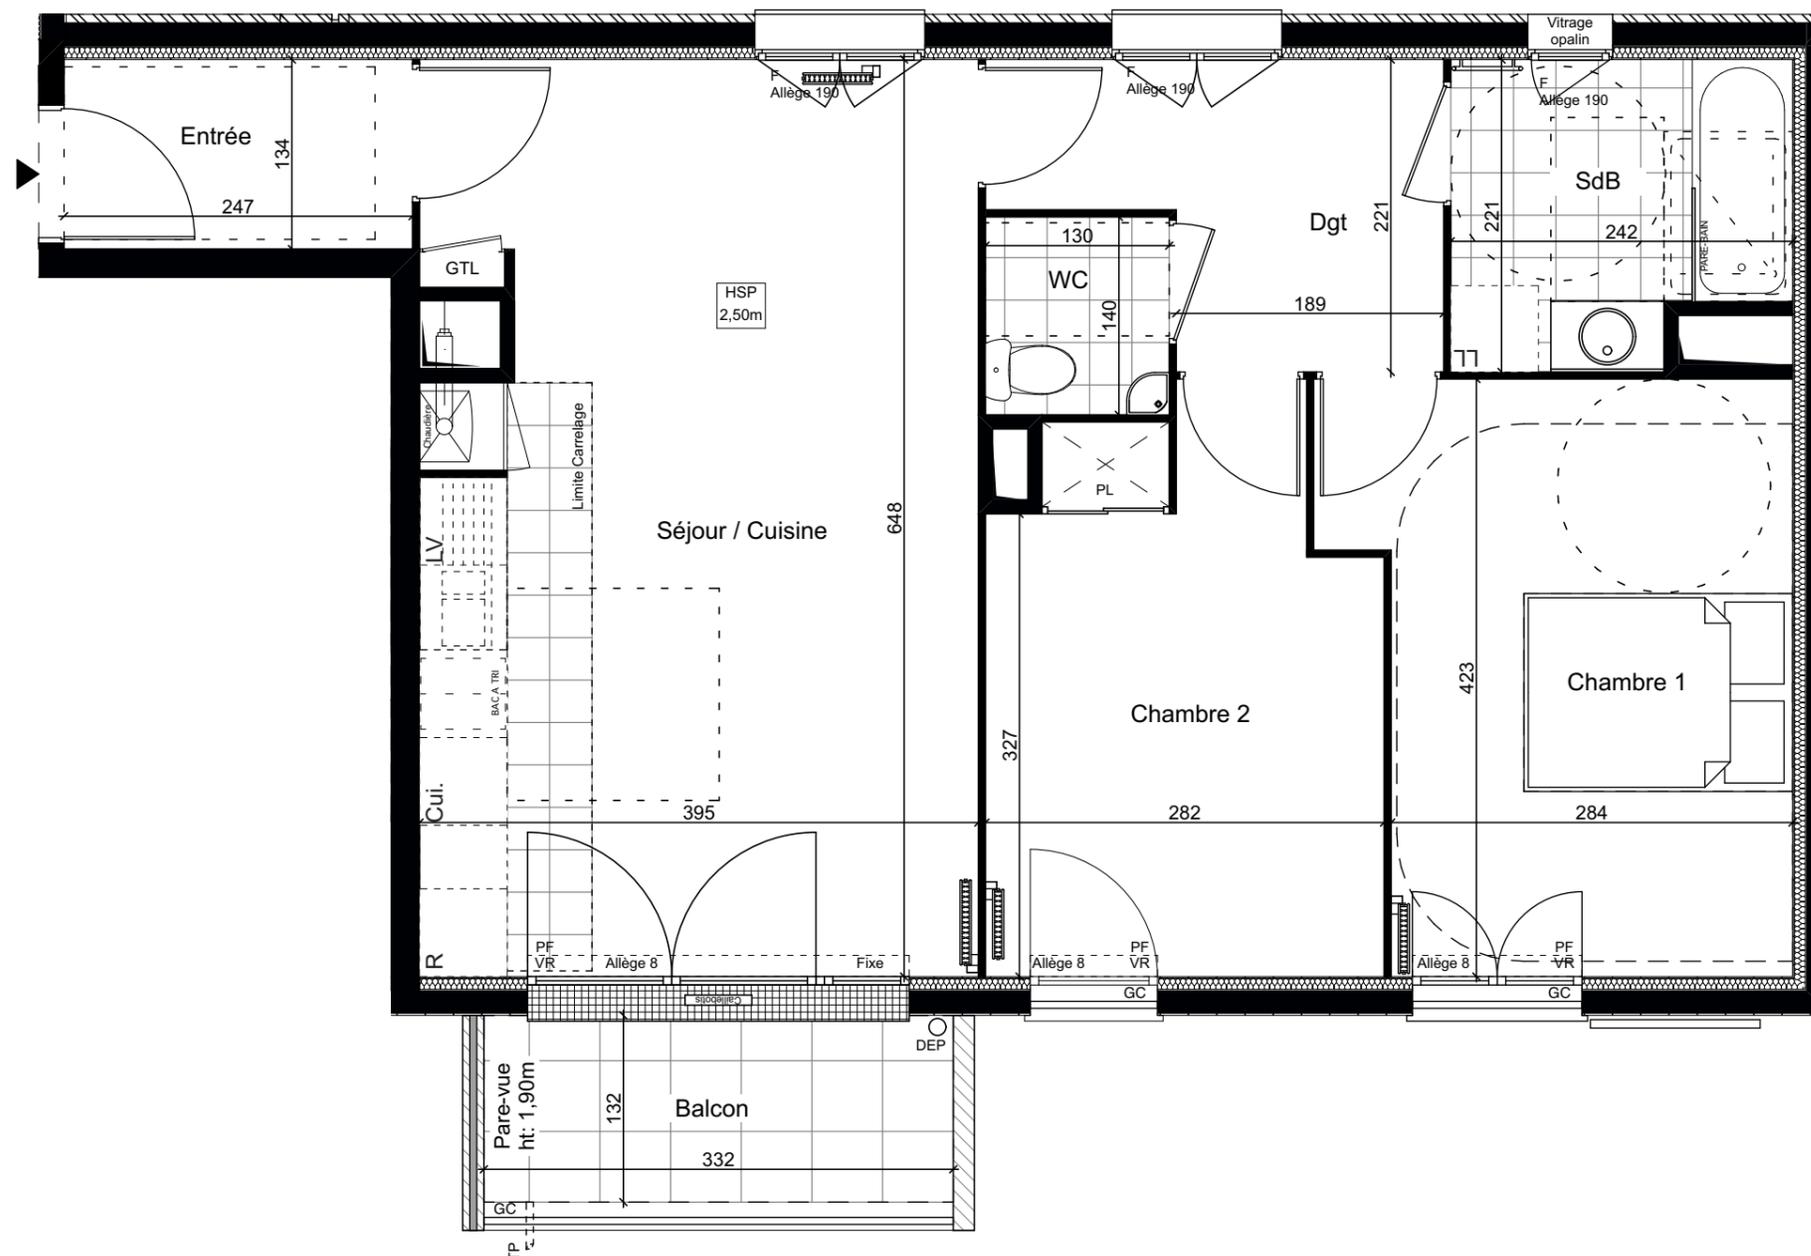

- PL: Placard
- VR: Volet roulant
- VB: Volet battant
- PF: Porte-fenêtre
- F: Fenêtre
- GTL: Tableau électrique
- DEP: Descente d'eau pluviale
- GC: Garde-corps
- Dgt: Dégagement
- Rgt: Rangement
- LL: Lave-linge
- LV: Lave-vaisselle
- R: Réfrigérateur
- Cui: Cuisson
- TP: Trop plein

Signature SCCV BOIS D'ARCY JEAN JAURÈS :

Signature ACQUÉREUR :



NOTA : Ces plans ne sont pas des plans d'exécution. Des modifications peuvent être apportées à ce plan en fonction des nécessités techniques et administratives lors de la réalisation notamment pour les dimensions libres, les positions de baies, équipements et hauteurs sous plafonds. Les surfaces données sont approximatives. Les retombées, soffites, faux plafonds, emplacement des équipements sont figurés à titre indicatif. Les surfaces habitables sont conformes au décret du 23 mars 1997 (art.4.1).





**SCCV BOIS D'ARCY  
JEAN JAURÈS**

**WOOD ARCY**

70 / 70bis avenue Jean Jaurès  
78390 BOIS D'ARCY

R+2+C - Bâtiment B  
Appartement n° B303  
2 pièces, R+2+C

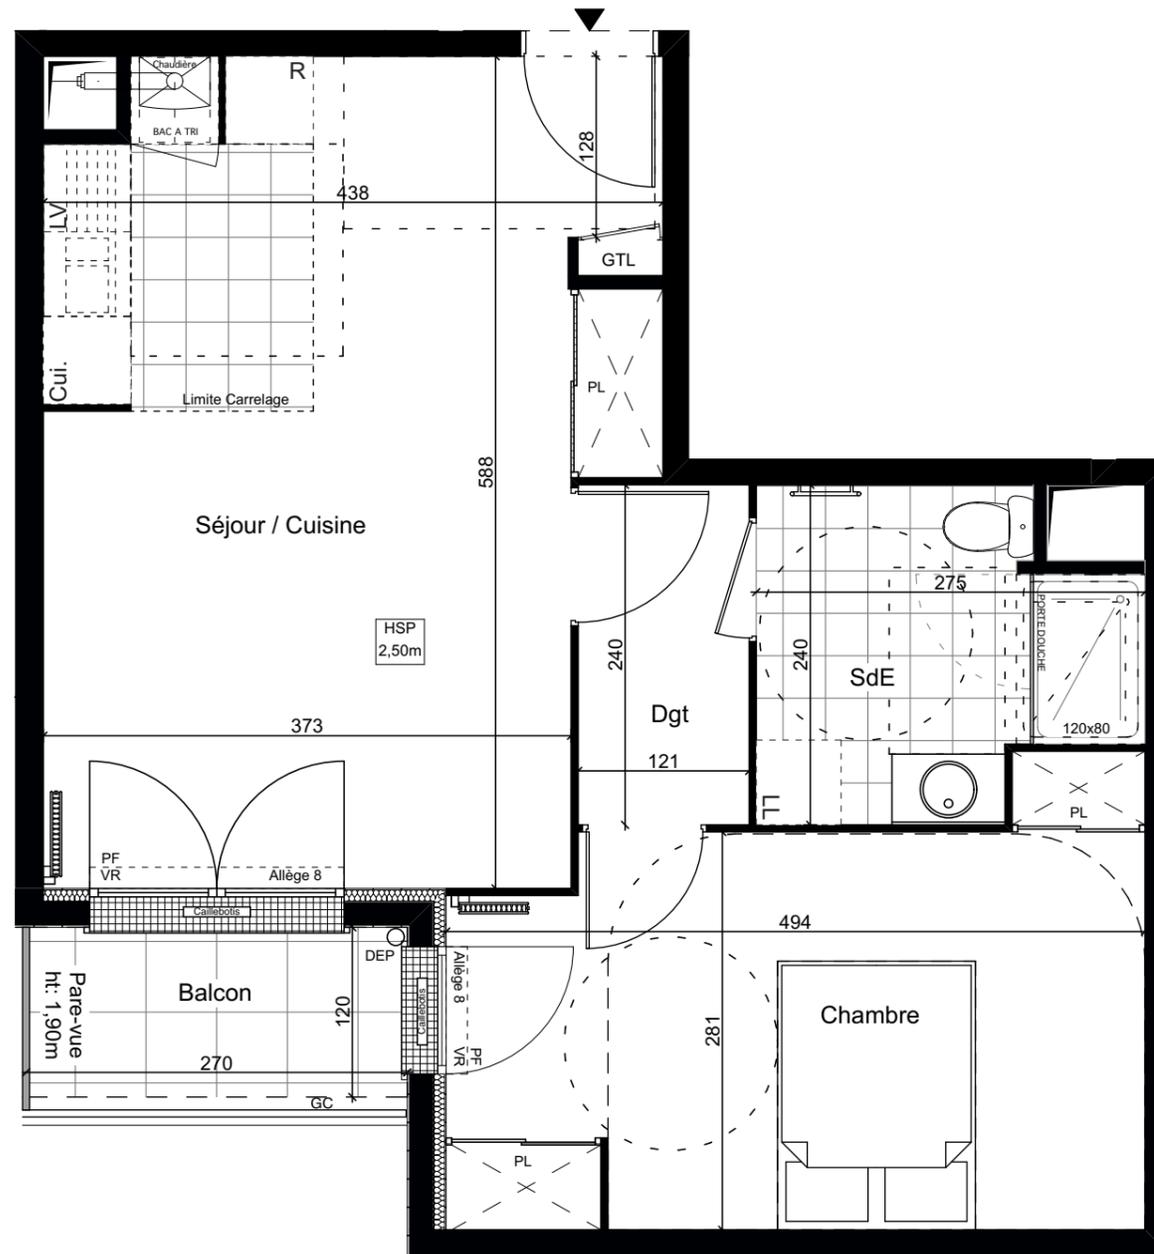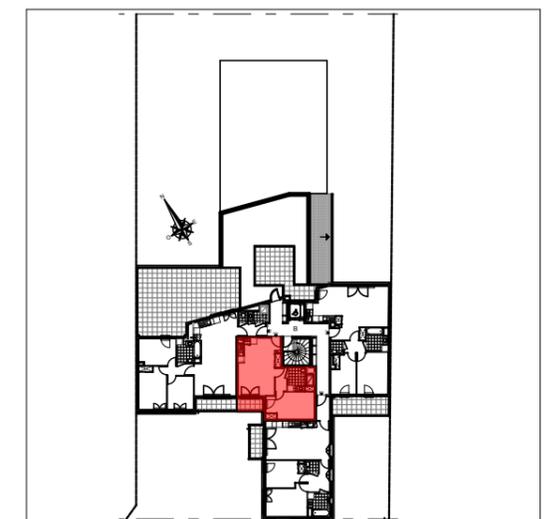

Pièces	Surface habitable
Séjour / Cuisine	23,25 m <sup>2</sup>
Chambre	14,00 m <sup>2</sup>
Salle d'eau	5,50 m <sup>2</sup>
Dégagement	3,00 m <sup>2</sup>
<b>TOTAL</b>	<b>45,75 m<sup>2</sup></b>

Extérieur	Surface
Balcon	3,25 m <sup>2</sup>
<b>TOTAL</b>	<b>3,25 m<sup>2</sup></b>

NOTA: La surface des placards est incluse dans celles des pièces attenantes.  
Le mobilier est représenté à titre indicatif.

- PL: Placard
- VR: Volet roulant
- VB: Volet battant
- PF: Porte-fenêtre
- F: Fenêtre
- GTL: Tableau électrique
- DEP: Descente d'eau pluviale
- GC: Garde-corps
- Dgt: Dégagement
- Rgt: Rangement
- LL: Lave-linge
- LV: Lave-vaisselle
- R: Réfrigérateur
- Cui: Cuisson
- TP: Trop plein



Signature SCCV BOIS D'ARCY JEAN JAURÈS :

Signature ACQUÉREUR :





NOTA :  
Ces plans ne sont pas des plans d'exécution. Des modifications peuvent être apportées à ce plan en fonction des nécessités techniques et administratives lors de la réalisation notamment pour les dimensions libres, les positions de baies, équipements et hauteurs sous plafonds. Les surfaces données sont approximatives. Les retombées, soffites, faux plafonds, emplacement des équipements sont figurés à titre indicatif. Les surfaces habitables sont conformes au décret du 23 mars 1997 (art.4.1).

**SCCV BOIS D'ARCY  
JEAN JAURÈS**

**WOOD ARCY**

70 / 70bis avenue Jean Jaurès  
78390 BOIS D'ARCY

R+2+C - Bâtiment B  
Appartement n° B304  
4 pièces, R+2+C

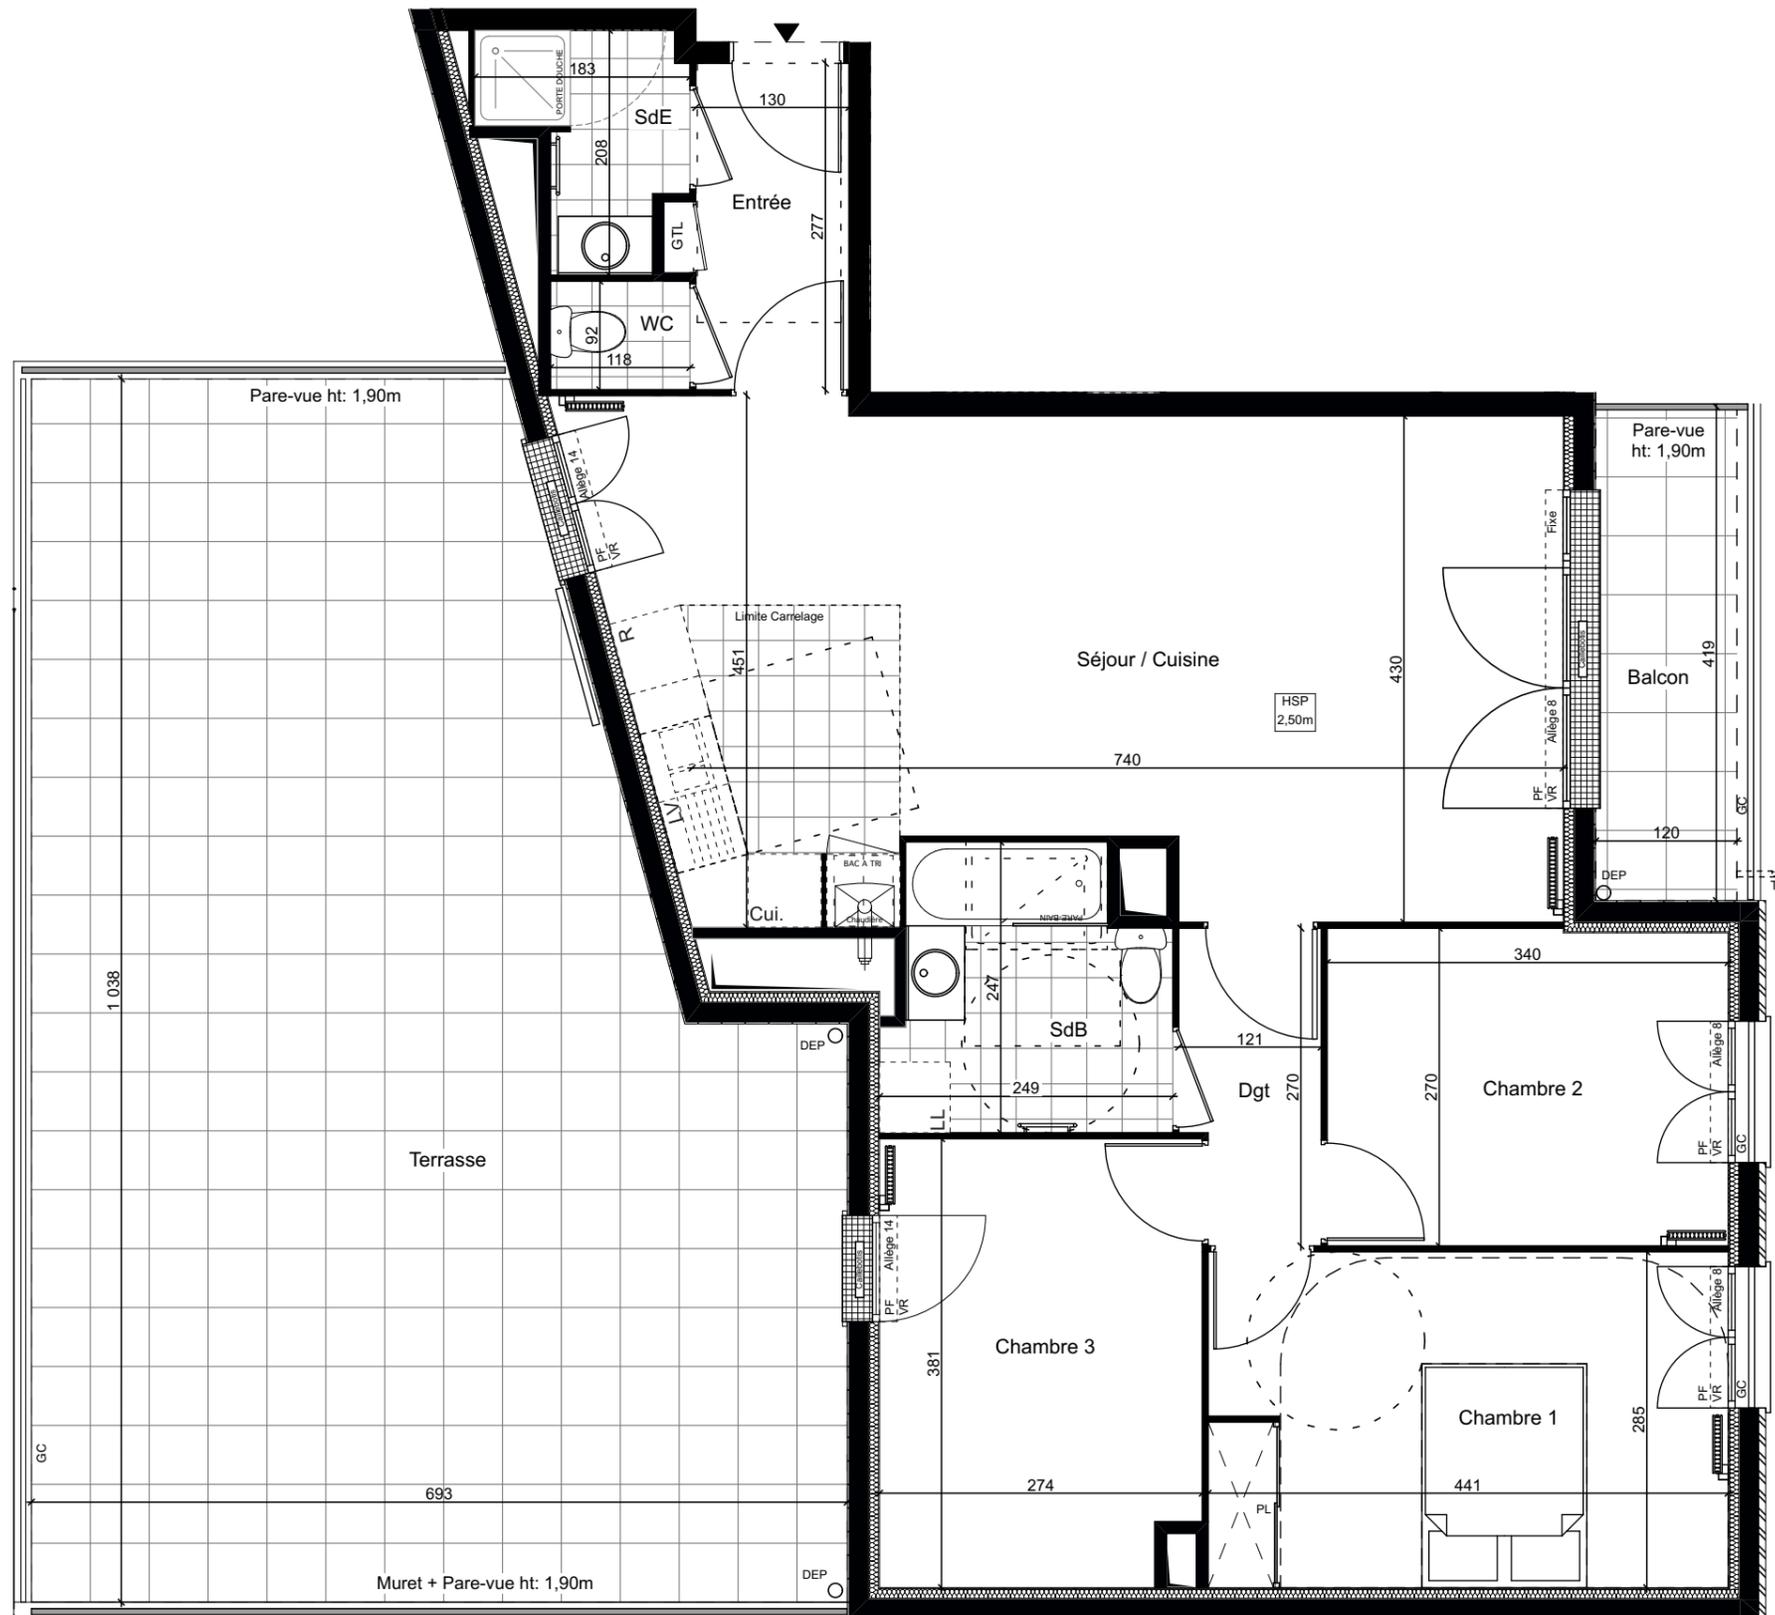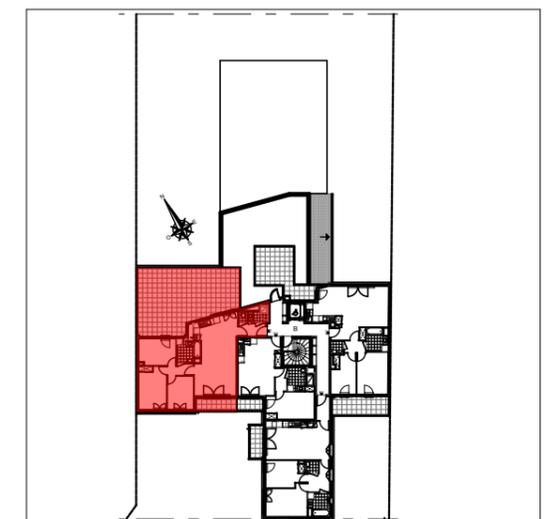

- PL: Placard
- VR: Volet roulant
- VB: Volet battant
- PF: Porte-fenêtre
- F: Fenêtre
- GTL: Tableau électrique
- DEP: Descente d'eau pluviale
- GC: Garde-corps
- Dgt: Dégagement
- Rgt: Rangement
- LL: Lave-linge
- LV: Lave-vaisselle
- R: Réfrigérateur
- Cui: Cuisson
- TP: Trop plein




Signature SCCV BOIS D'ARCY JEAN JAURÈS :

Signature ACQUÉREUR :



NOTA :  
Ces plans ne sont pas des plans d'exécution. Des modifications peuvent être apportées à ce plan en fonction des nécessités techniques et administratives lors de la réalisation notamment pour les dimensions libres, les positions de baies, équipements et hauteurs sous plafonds. Les surfaces données sont approximatives. Les retombées, soffites, faux plafonds, emplacement des équipements sont figurés à titre indicatif. Les surfaces habitables sont conformes au décret du 23 mars 1997 (art.4.1).

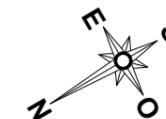

Pièces	Surface habitable
Entrée	3,50 m <sup>2</sup>
Séjour / Cuisine	33,00 m <sup>2</sup>
Chambre 1	12,50 m <sup>2</sup>
Chambre 2	9,00 m <sup>2</sup>
Chambre 3	10,25 m <sup>2</sup>
Salle de bain	5,50 m <sup>2</sup>
Salle d'eau	2,75 m <sup>2</sup>
WC	1,00 m <sup>2</sup>
Dégagement	3,00 m <sup>2</sup>
<b>TOTAL</b>	<b>80,50 m<sup>2</sup></b>

Extérieur	Surface
Terrasse	60,25 m <sup>2</sup>
Balcon	5,00 m <sup>2</sup>
<b>TOTAL</b>	<b>65,25 m<sup>2</sup></b>

NOTA: La surface des placards est incluse dans celles des pièces attenantes. Le mobilier est représenté à titre indicatif.