



Une opération réalisée par
SCCV LARMOR-PLAGE CHATON,
25 place de l'Eglise, 56270 PLOEMEUR



APPARTEMENT: n° B31
TYPE: T5 NIVEAU R+3

TABLEAU DES SURFACES	
Entrée (et placard)	4.1m ²
Séjour - Cuisine	48.2m ²
Chambre 1	13.2m ²
Chambre 2	11.3m ²
Chambre 3	15.1m ²
Chambre 4	15.5m ²
WC	1.7m ²
SDB	4.1m ²
SDE	3.1m ²
Dégagement 1	2.7m ²
Dégagement 2	5.8m ²
Cellier	4m ²
SURFACE HABITABLE	128.8m²
Terrasses	95m ²
SURFACE TOTALE EXTERIEURE	95m²





LEGENDE:

	Gaine Technique		Lave Linge
	Coffret Technique		Lave Vaisselle
	Faux Plafond / Soffite		Frigo
	PF / F		Cuisson
	VR		Evier
			Bouche VMC

Date: 22/01/2024 Indice: ECH. 1:70°

RIVA

40,42 rue des quatres frères Leroy Quéret
56260 LARMOR-PLAGE

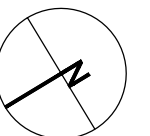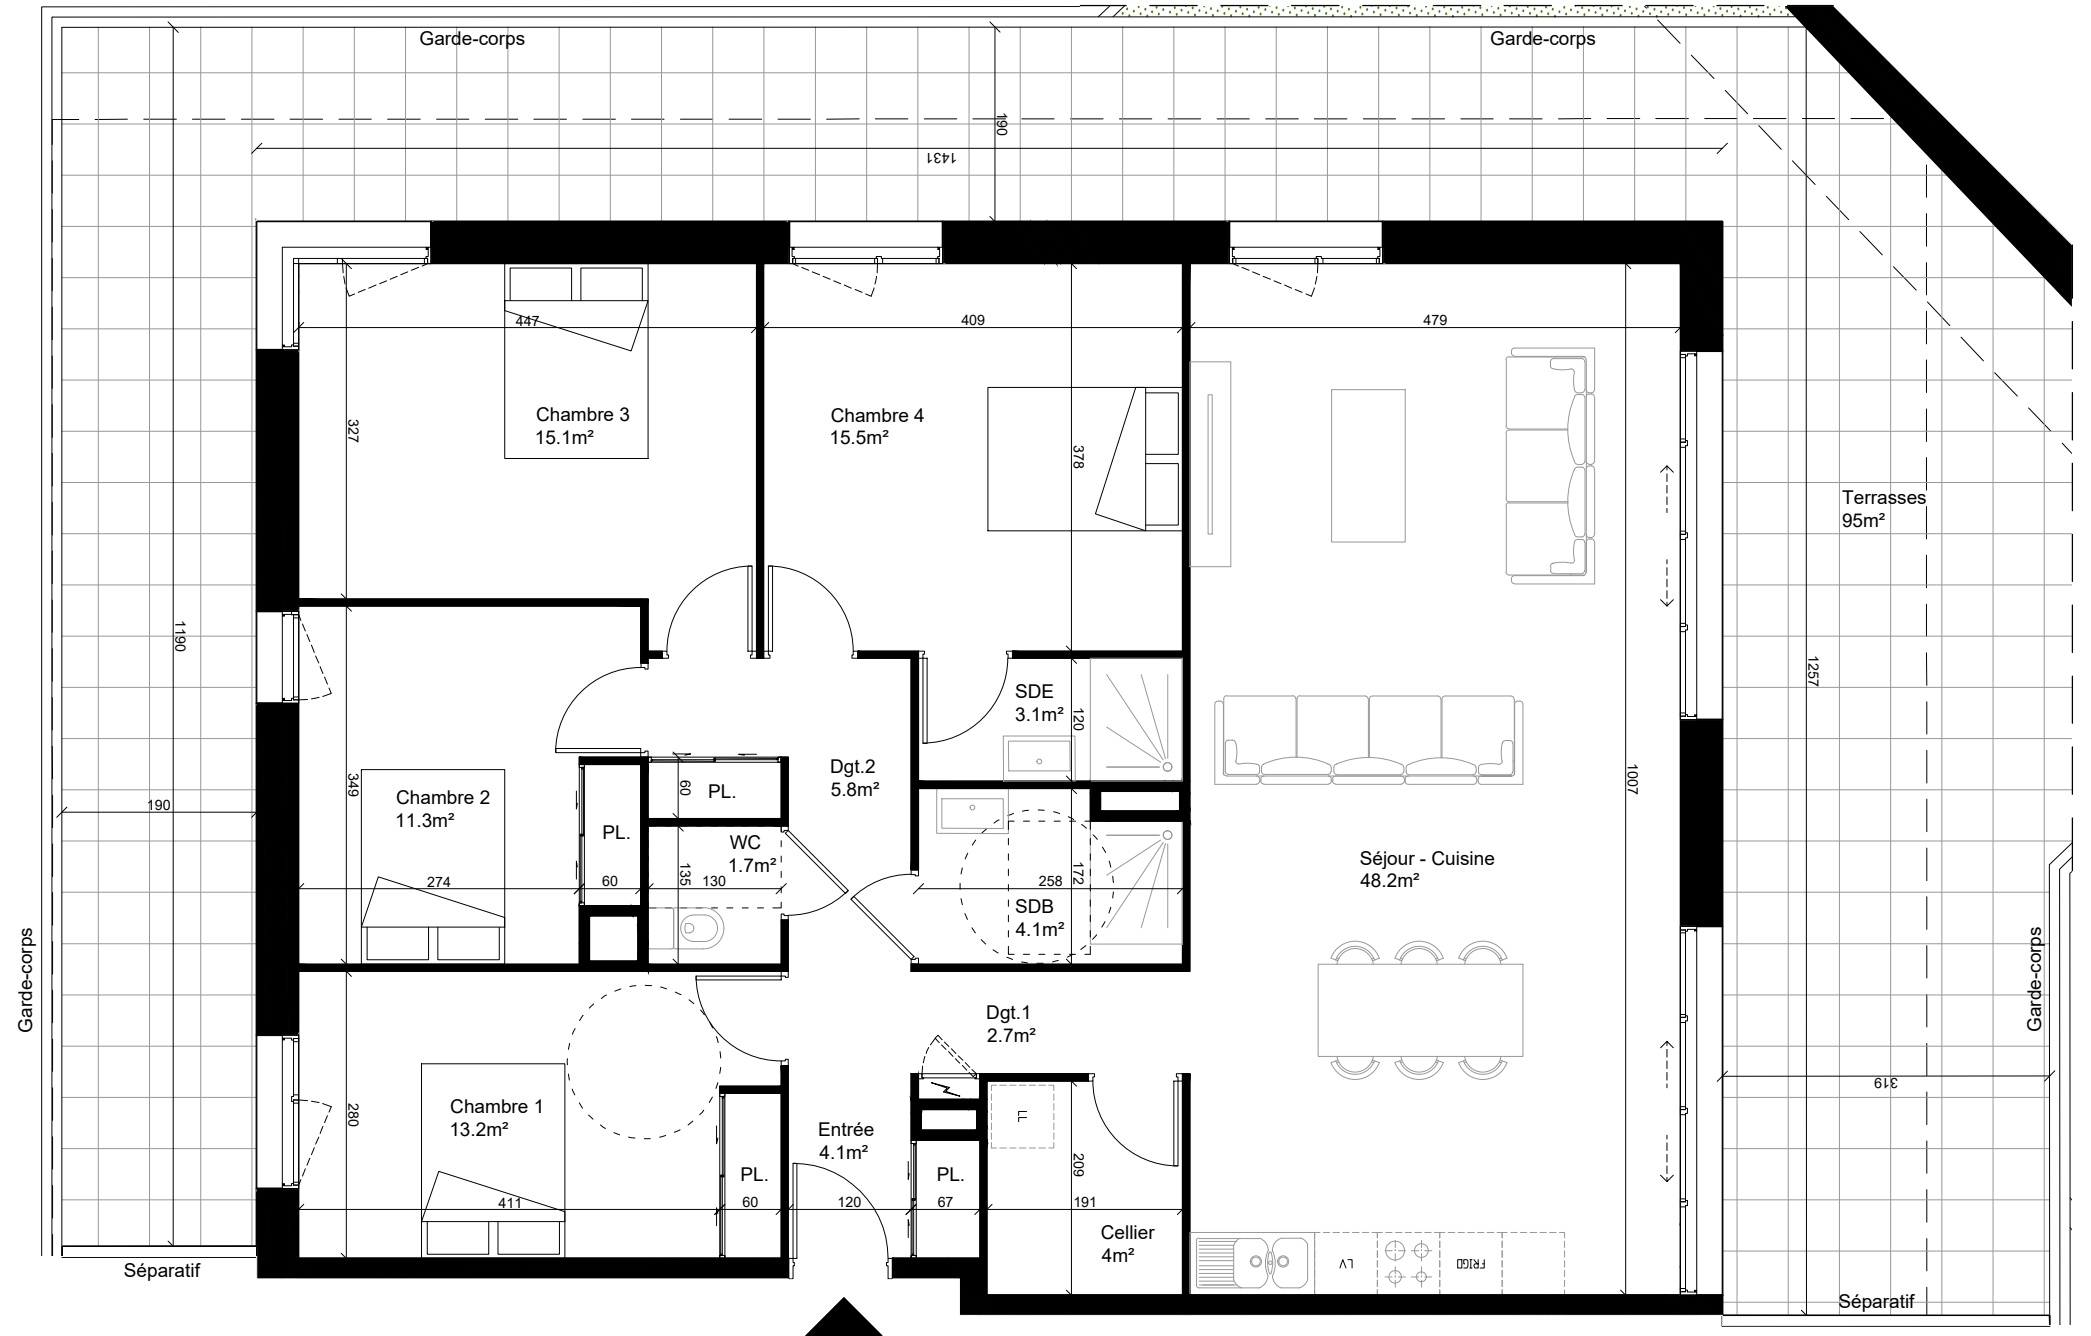

NOTA : En fonction des nécessités techniques de la réalisation, des modifications sont susceptibles d'être apportées à ce plan qui ne revêt, avant d'être annexé à l'acte authentique de vente, qu'un caractère informatif. Par ailleurs, les surfaces et les cotes indiquées (qu'elles soient dimensionnelles ou altimétriques) sont approximatives. Les soffites, faux plafonds, gaines sont susceptibles d'évoluer en situation et en nombre. Les canalisations, radiateurs, retombées, regards ne sont pas figurés. Des modifications mineurs ou des aménagements de détails nécessaires pour des raisons d'ordre technique ou administratif pourront être reportés sur les plans. Les éléments de cuisine sont représentés seulement à titre indicatif